

Commune de  
Chaumont-en-Vexin




BP054  
60240 Chaumont-en-Vexin

Tél. : 03 44 49 00 46 - Fax : 03 44 49 17 74 -  
Courriel : mairie.chaumont-en-vexin@wanadoo.fr

# PLAN LOCAL D'URBANISME

03U12

Rendu exécutoire  
à compter du

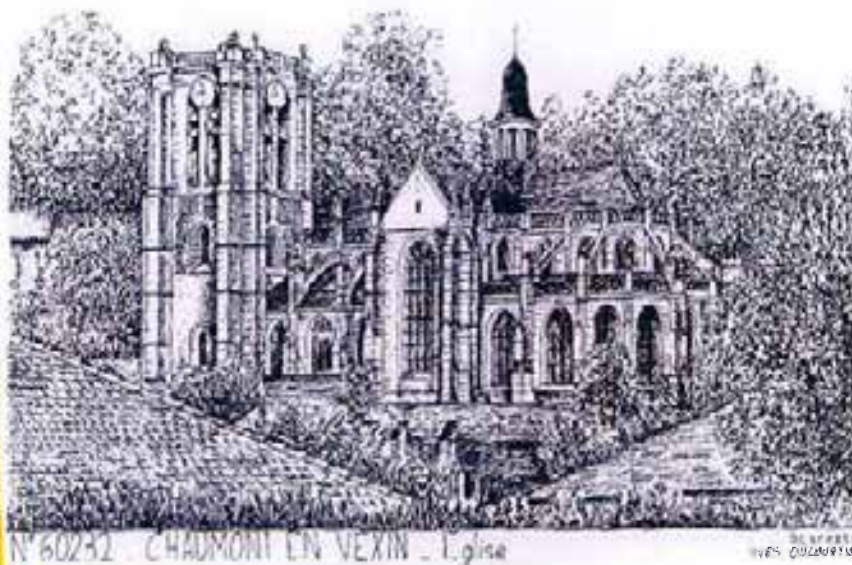

Modification n°2 : Projet

**EMPLACEMENTS RESERVES**

Date d'origine :  
Novembre 2012

**3d**

P.L.U. approuvé le 6 juin 2006 et modification n°1 approuvée le 15 décembre 2010 - Etude réalisée par Arval

**MODIFICATION N°2 : APPROBATION - Dossier  
annexé à la délibération municipale du 17.7.JUIN.2013**

**Urbanistes :** Mandataire : **ARVAL**

Agence d'Urbanisme ARVAL Sarl MATHIEU - THIMONIER - CARRAUD  
3bis, Place de la République - 60800 CREPY en VALOIS  
Téléphone: 03-44-94-72-16 Fax: 03-44-39-04-61  
Courriel : Nicolas.Thimonier@Arval-Arciii.fr

**Equipe d'étude :**

N. Thimonier (Géog-Urb)

## LISTE DES EMPLACEMENTS RESERVES


N° ER	REFERENCE PARCELLE CADASTRALE	EMPRISE	BENEFICIAIRE	DESTINATION
ER n°1	Section AC n°: 490p	12 155 m2	Commune	Emprise pour les eaux pluviales
ER n°2	Section AC n°: 1p	1 004 m2	Commune	Canalisation des eaux pluviales
ER n°3	Section AC n°: 1p, 362p, 382	7 508 m2	Commune	Parking et extension au Nord du cimetière
ER n°4	Section AB n°: 79p	275 m2	Commune	Voirie : Aménagement du carrefour pour renforcer la sécurité et la visibilité
ER n°5	Section AD n°: 143p, 167p, 170p	2 544 m2	Commune	Elargissement de l'emprise de la voie
ER n°6	Section AD n°: 142p, 143p	1 373 m2	Commune	Elargissement de l'emprise des voies
ER n°7	Section ZI n°: 9p Section AC n°: 17p	810 m2	Commune	Elargissement de l'emprise de la voie
ER n°8	Section AB n°: 77p	368 m2	Commune	Ecoulement des eaux pluviales depuis le lotissement de la Pommeraie
ER n°9	Supprimé suite à la modification n°1 du PLU			
ER n°10	Section AR n°: 16p	951 m2	Commune	Equipement hydraulique pour l'évacuation des eaux de ruissellement depuis le secteur du collège
ER n°11	Section AR n°: 2p, 8p, 10p, 16p	9 008 m2	Commune	Voie nouvelle
ER n°12	Section ZI n°: 68p	2 290 m2	Commune	Voie nouvelle

ER n°13	Section AC n°: 1p, 18p Section ZI n°: 17p, 18p Section ZK n°: 10p, 11p, 363p, 381p	4 442 m2	Commune	Elargissement de l'emprise de la voie en entrée de ville
ER n°14	Supprimé suite à la modification n°2 du PLU			
ER n°15	Supprimé suite à la modification n°2 du PLU			
ER n°16	Supprimé suite à la modification n°1 du PLU			
ER n°17	Section AE n°: 150p	3 088 m2	Commune	Parking de la gare
ER n°18	Supprimé après consultation des services de l'Etat et personnes publiques associés, et après enquête publique			
ER n°19	Supprimé après consultation des services de l'Etat et personnes publiques associés, et après enquête publique			
ER n°20	Section AB n°: 31p et 58p	2 674 m2	Commune	Voirie : Création d'une voie de circulation et aménagement d'un parking public
ER n°21	Section AB n°: 323, 329, 332	437 m2	Commune	Aménagement d'un maillage entre entre la rue de la République au Sud et le parking public au Nord (cf. ER20)
ER n°22	Supprimé après consultation des services de l'Etat et personnes publiques associés, et après enquête publique			
ER n°23	Section AB n°: 22p	141 m2	Commune	Accès Gendarmerie
ER n°24	Section ZI n°: 3p, 12p, 22, 36p	3 970 m2	Commune	Elargissement de l'emprise de la voie et aménagement d'un carrefour
ER n°25	Section ZH n°: 17p	1 440 m2	Commune	Extension de l'emprise du terrain de la Station d'épuration
ER n°26	Section ZI n°: 11p	200 m2	Commune	Installation d'un point de relevé piézométrique




# 2AUH

Chaumont-en-Vexin : Emplacements réservés n°1, 2, 3 et 13

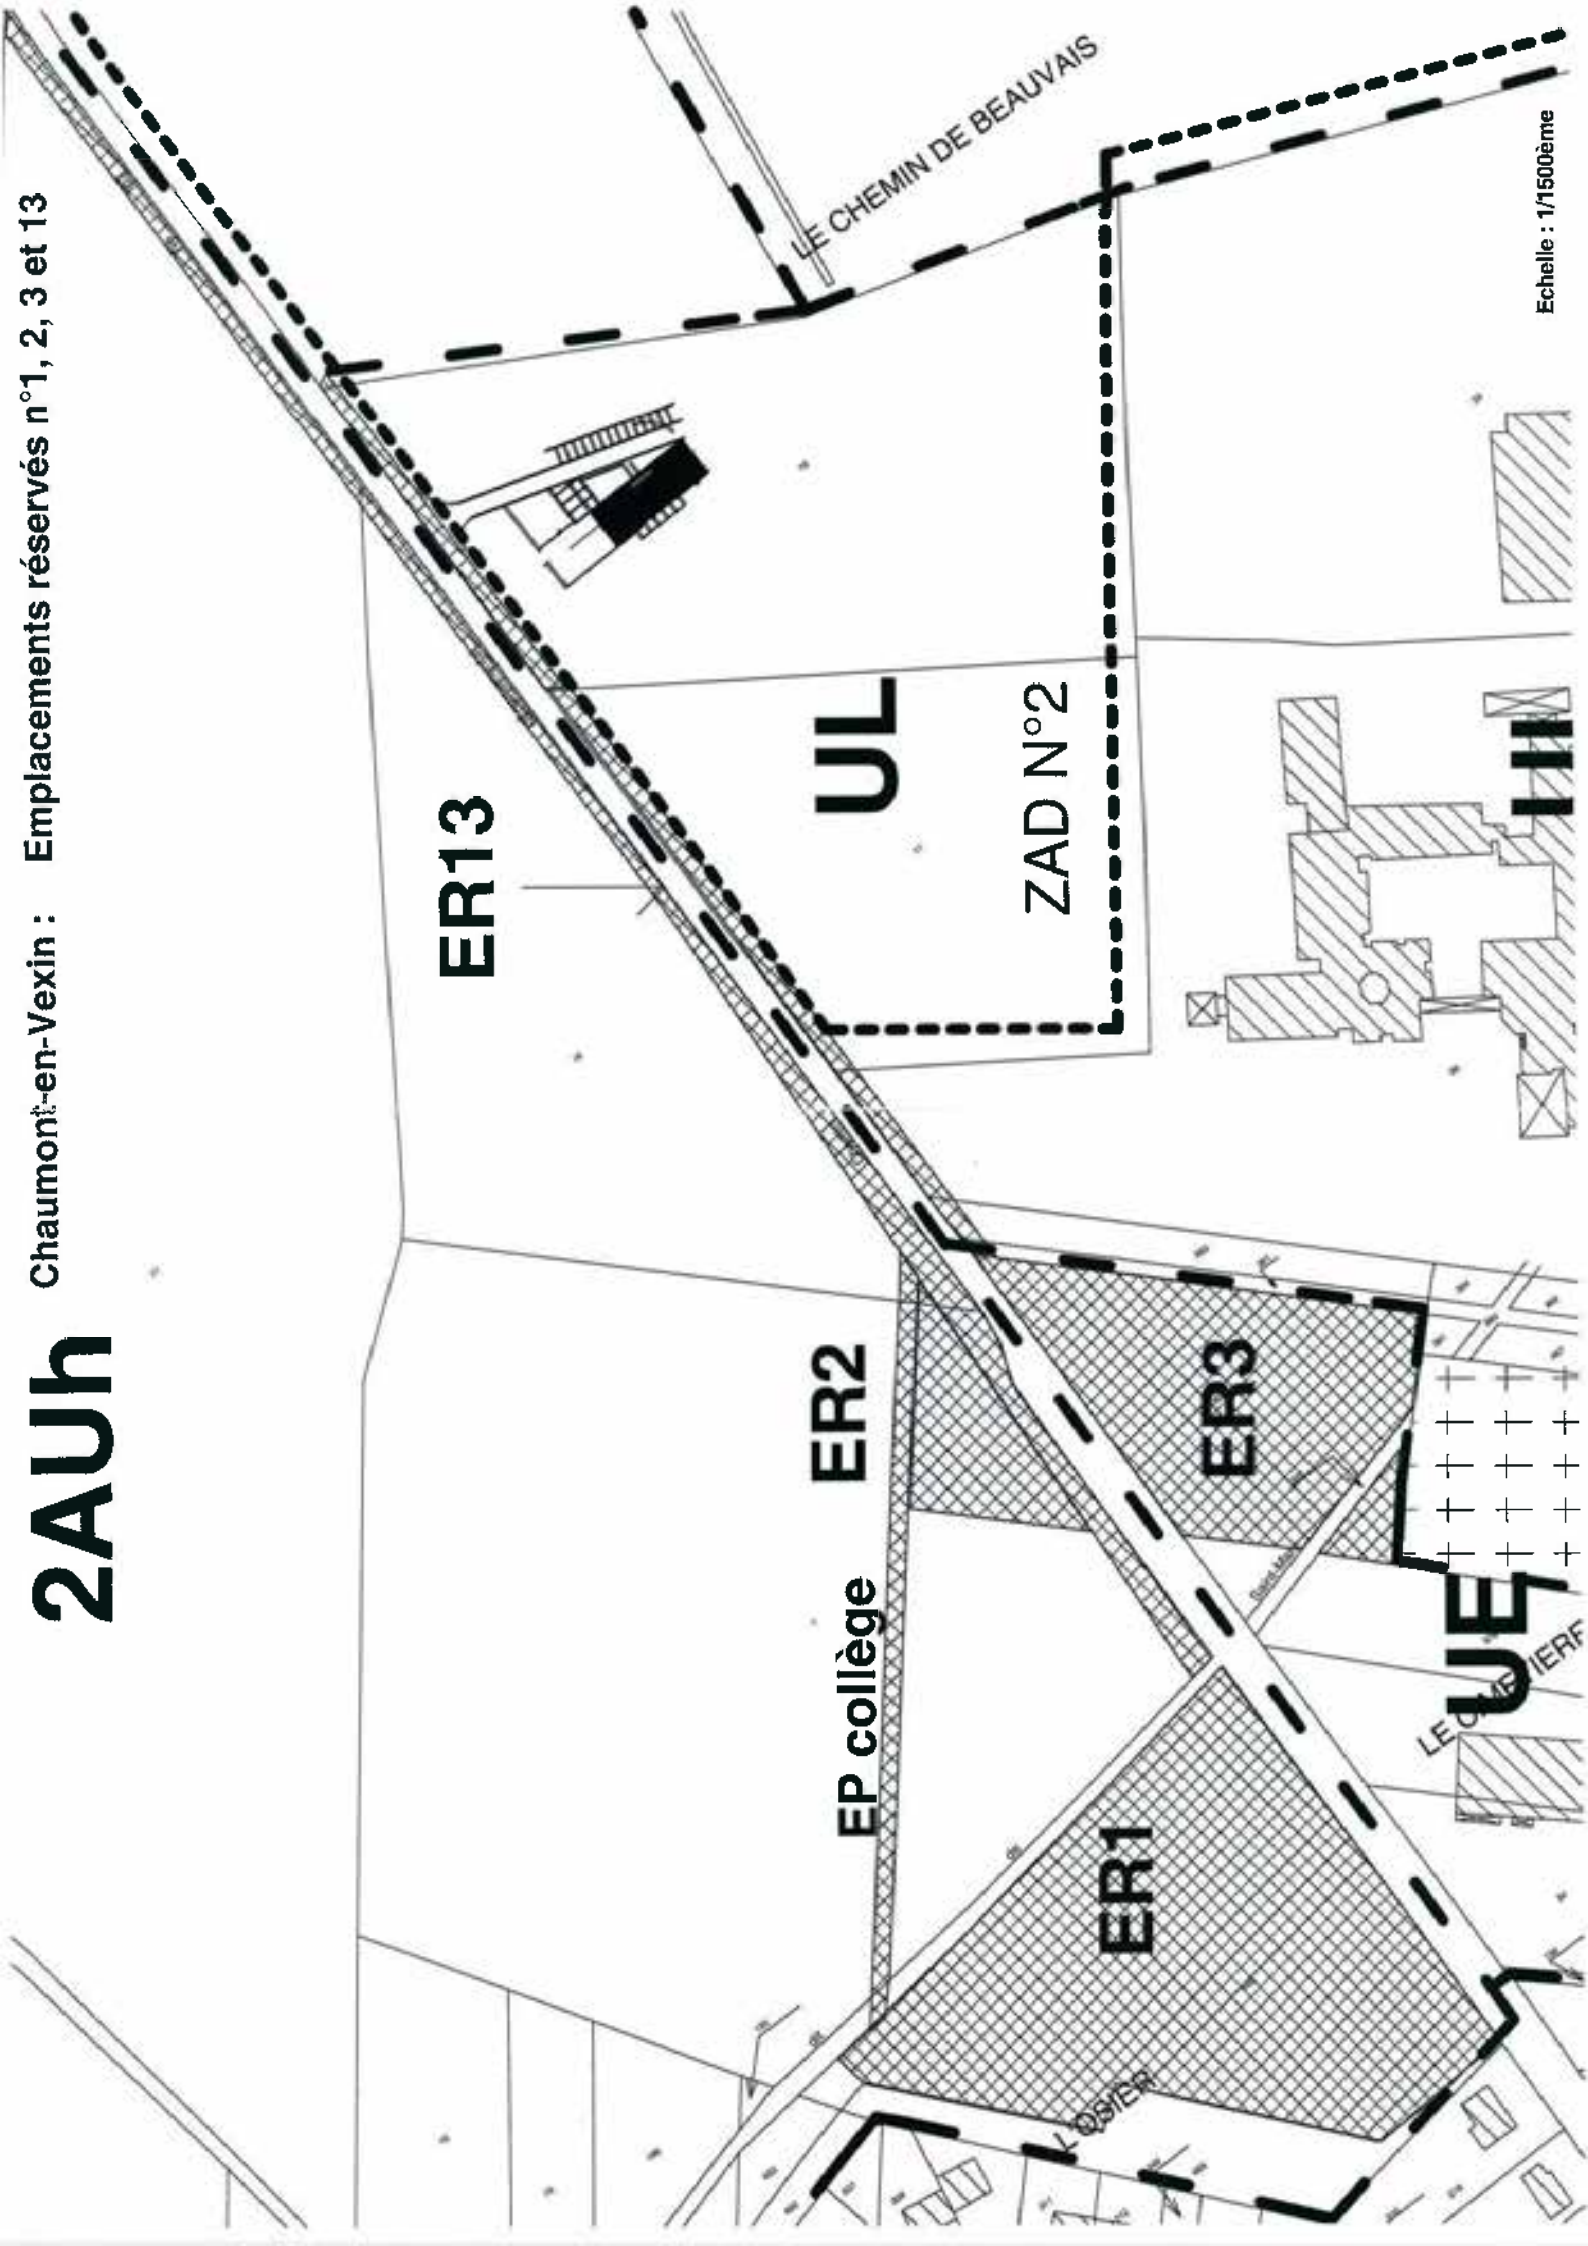

Chaumont-en-Vexin : Emplacements réservés n°4 et 8

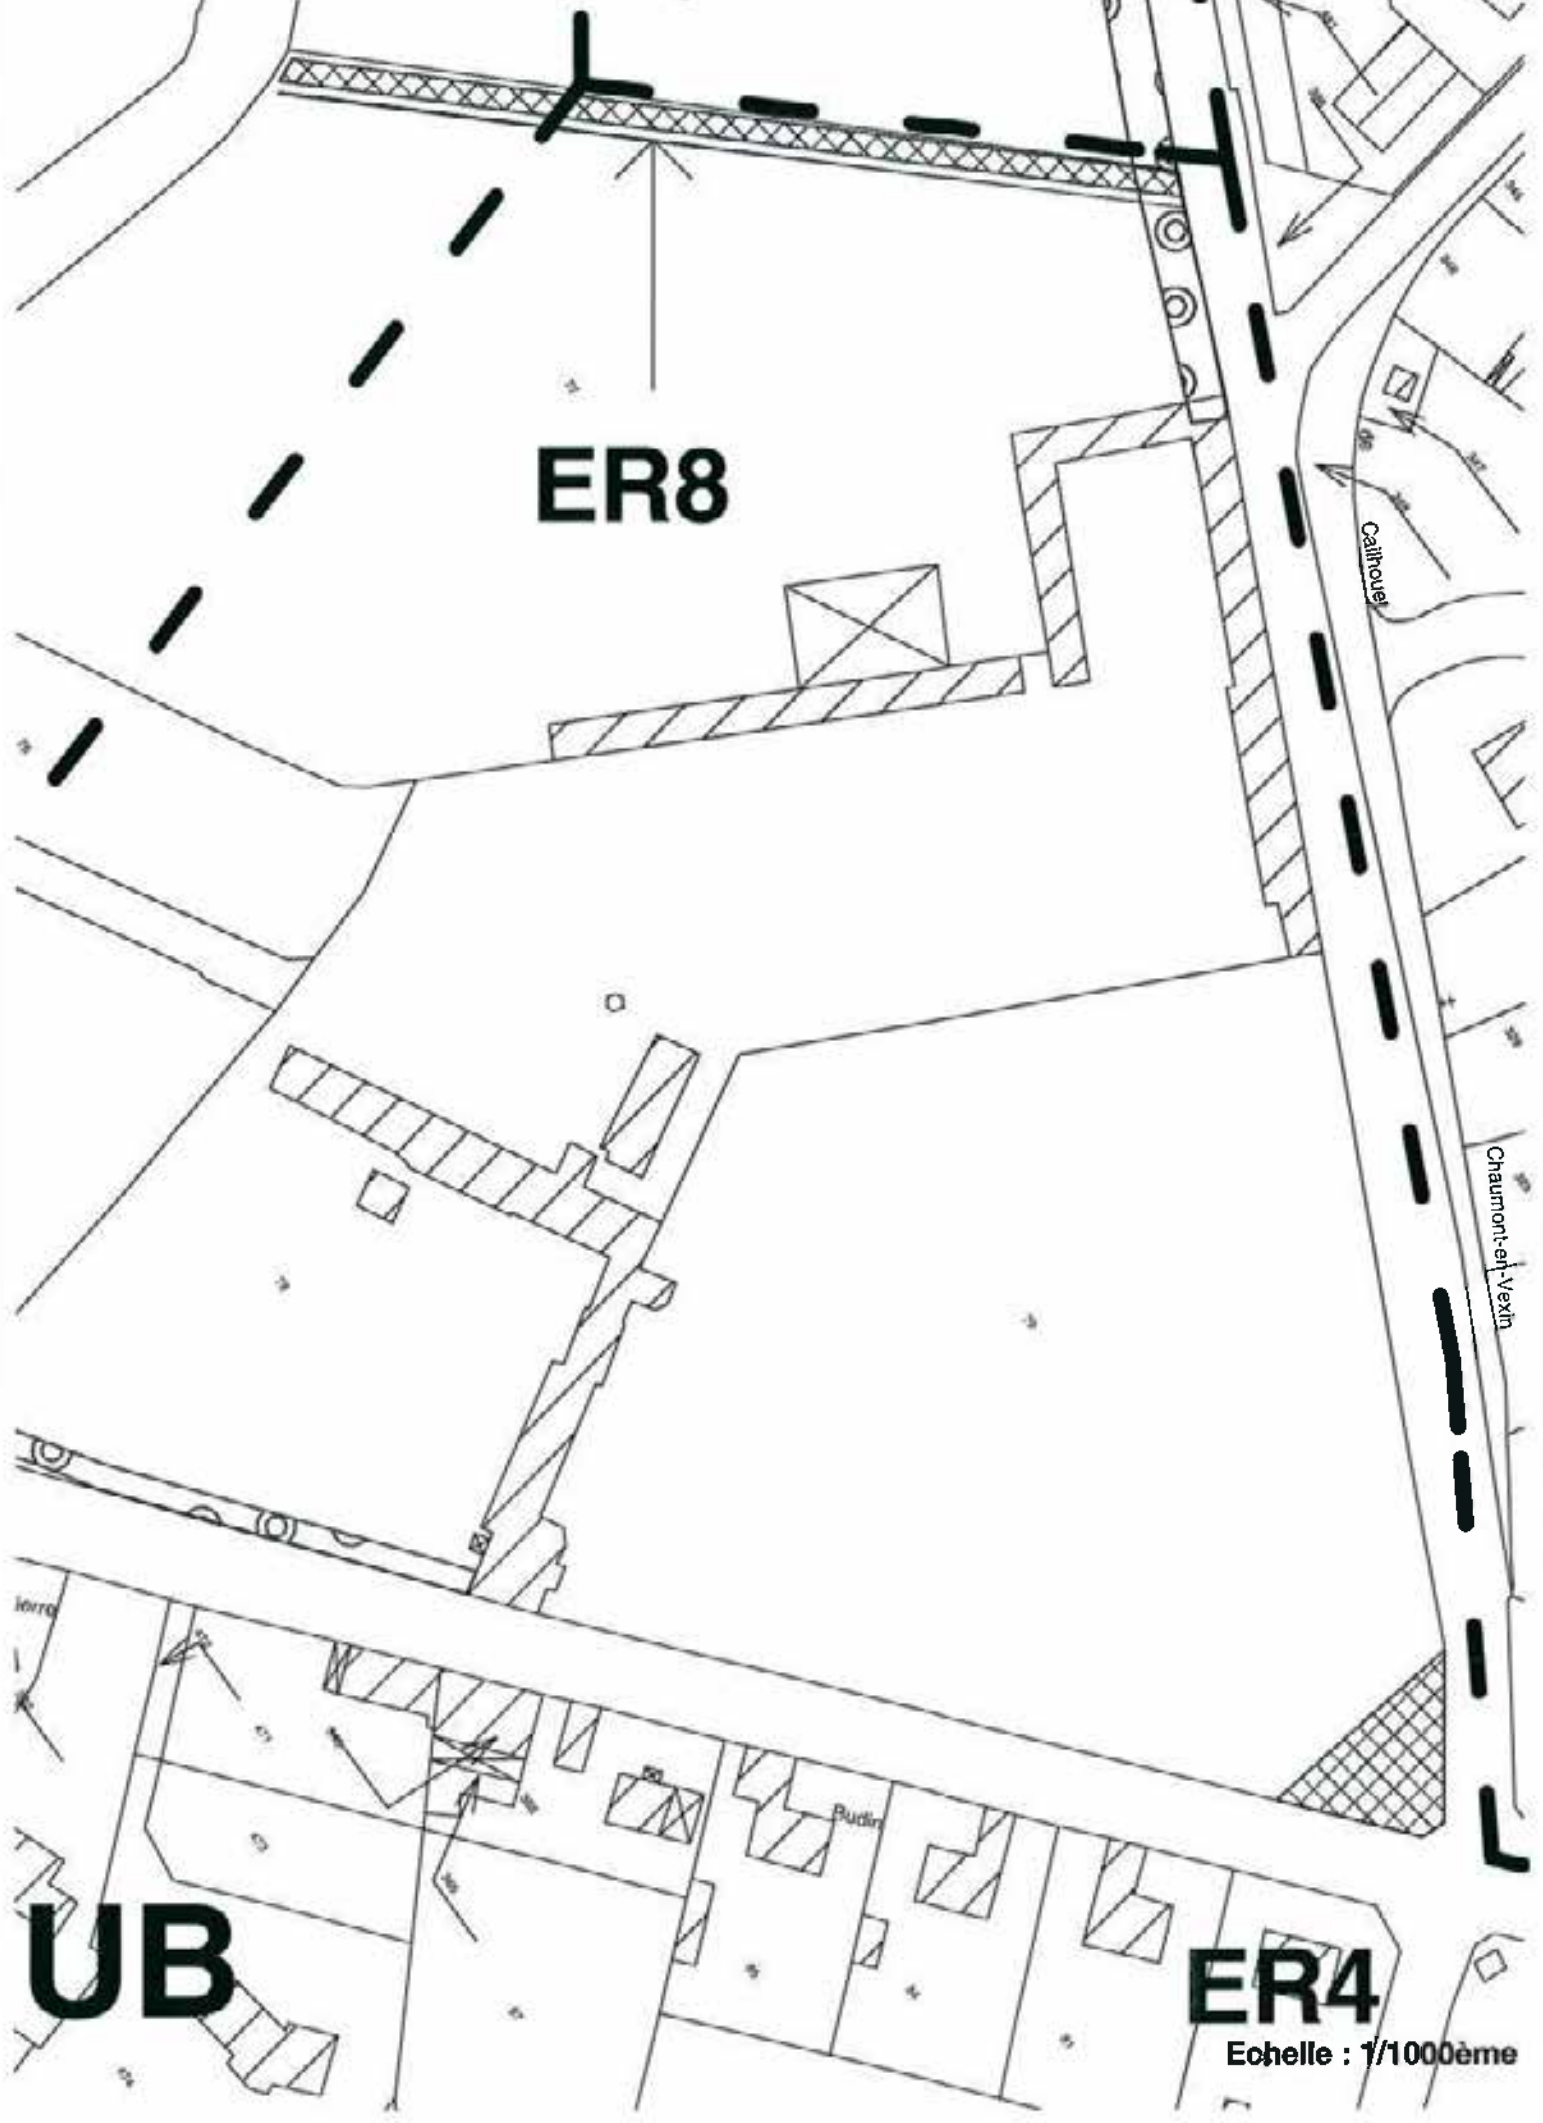

Echelle : 1/1000ème



NL

N

N

UB

1A Uhb


ER6


ER5

FAUBOURG  
LINOT-SUD

LE PRE VILLE

SOUS LE PRE VILLE

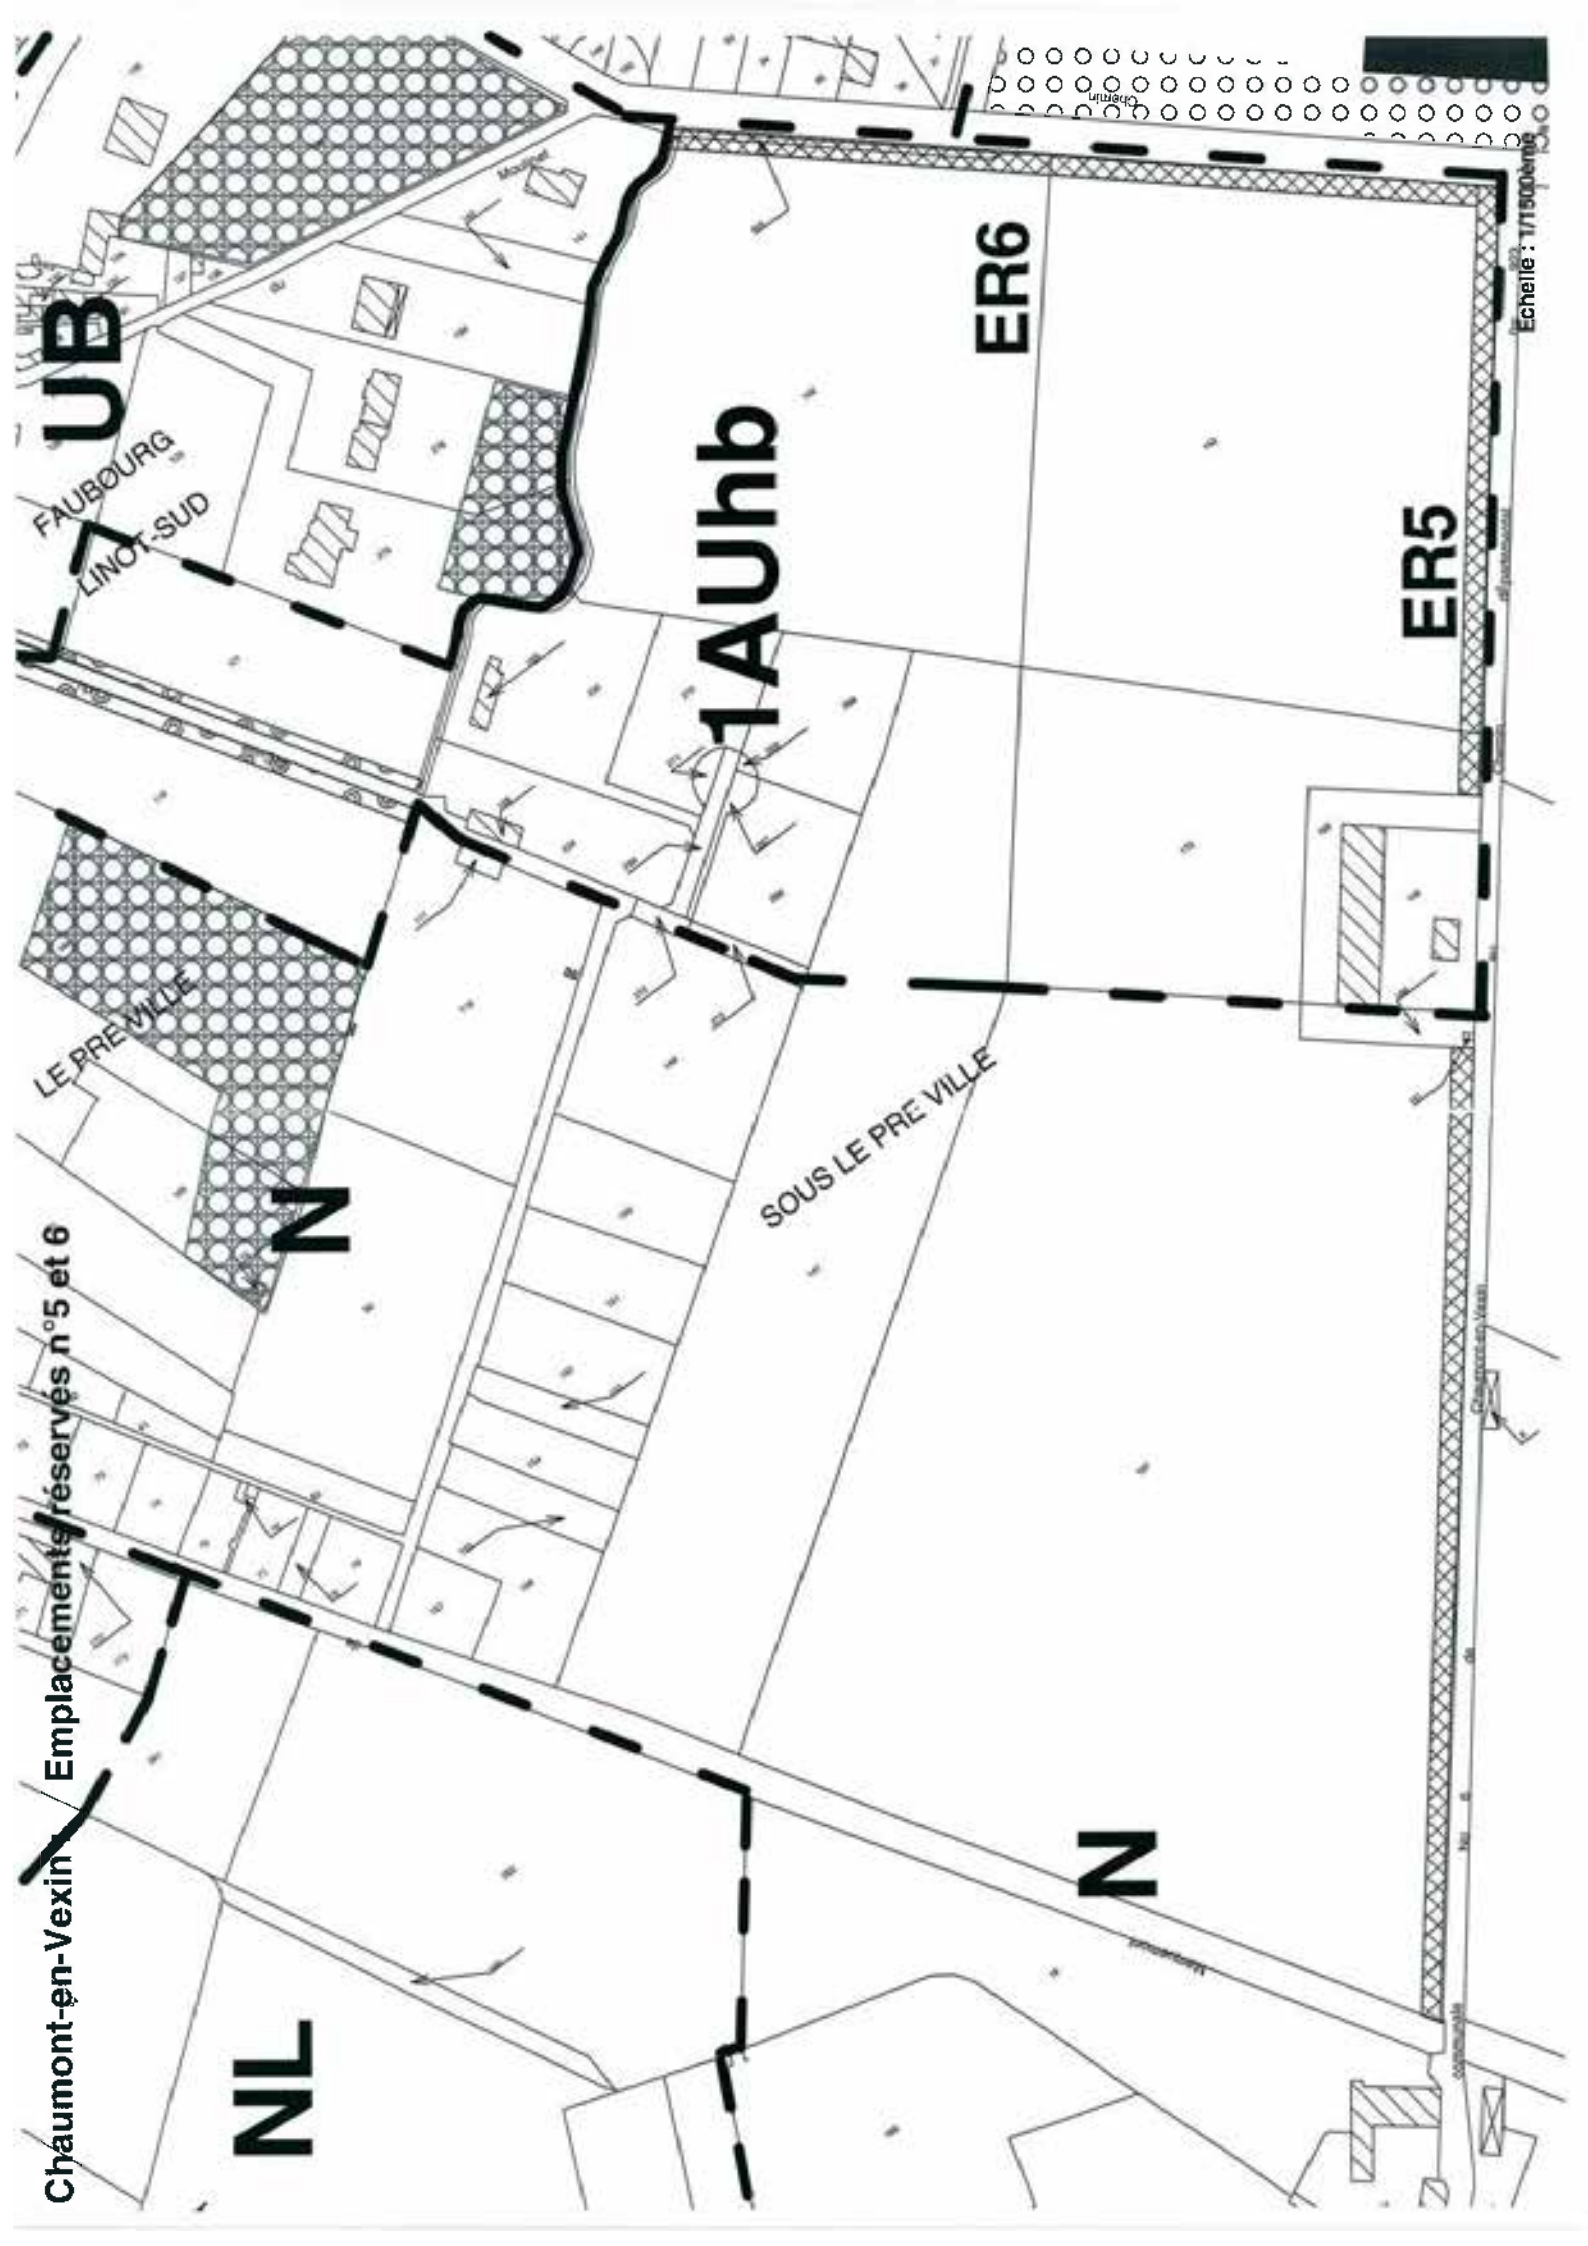

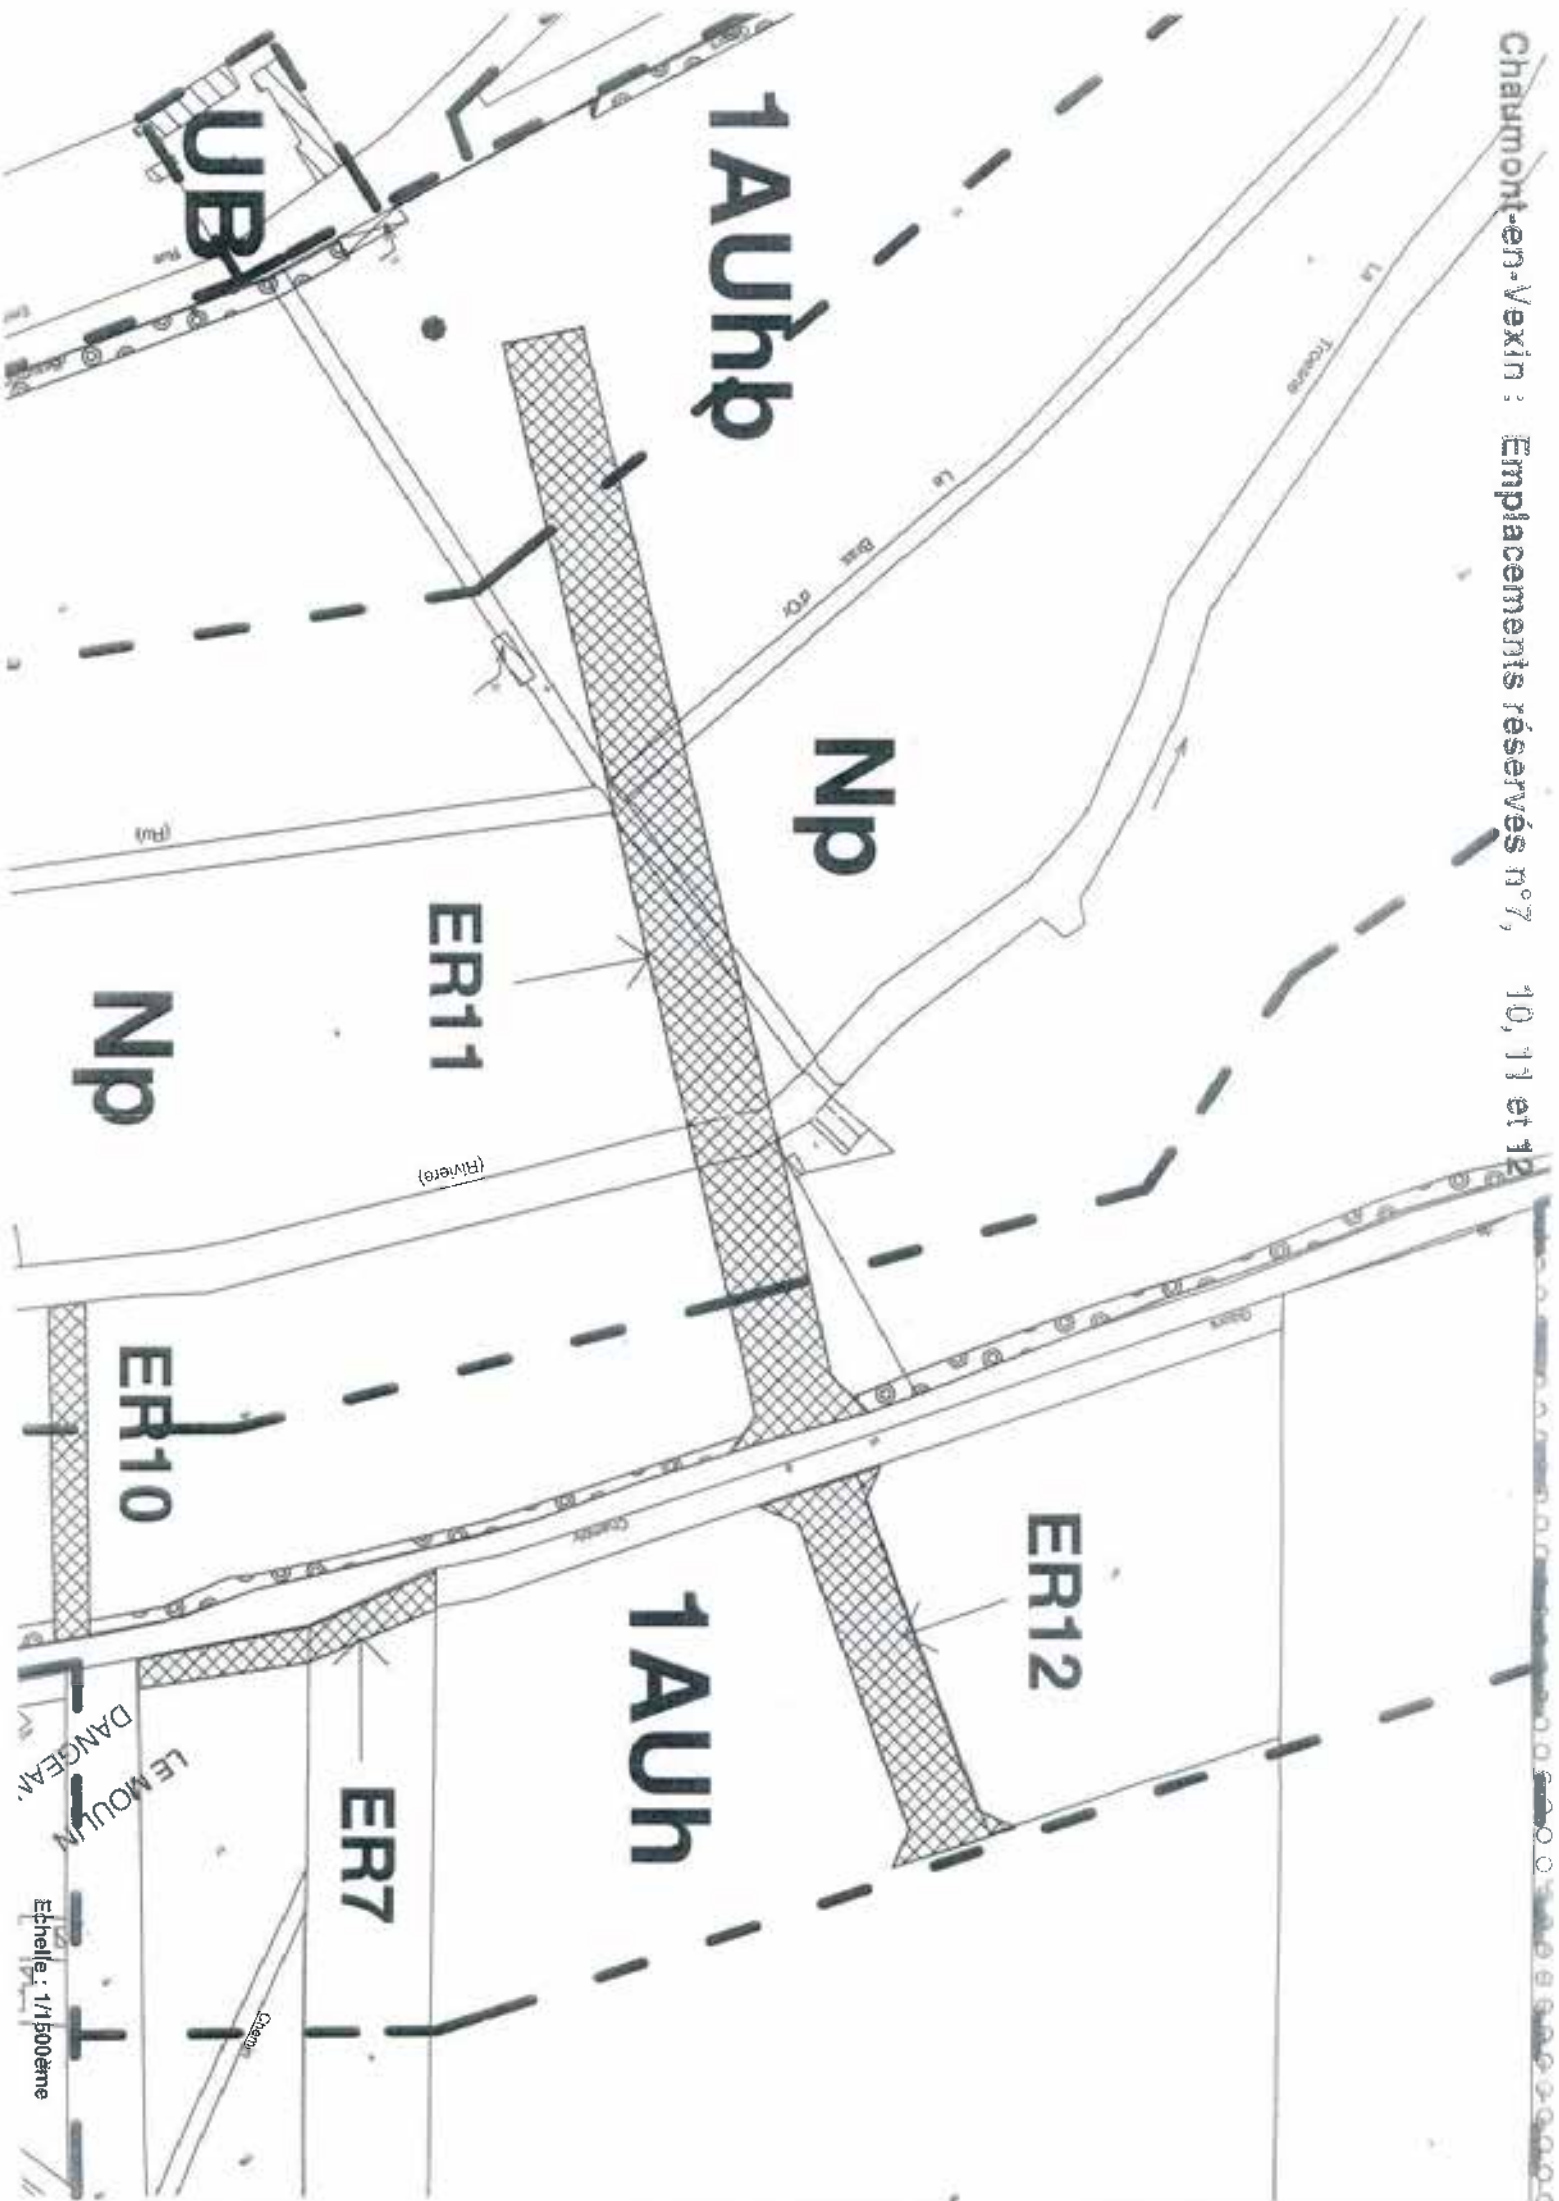



Emplacement réservé n°17

UC


UY

ER17

Ea



Echelle : 1/1000ème

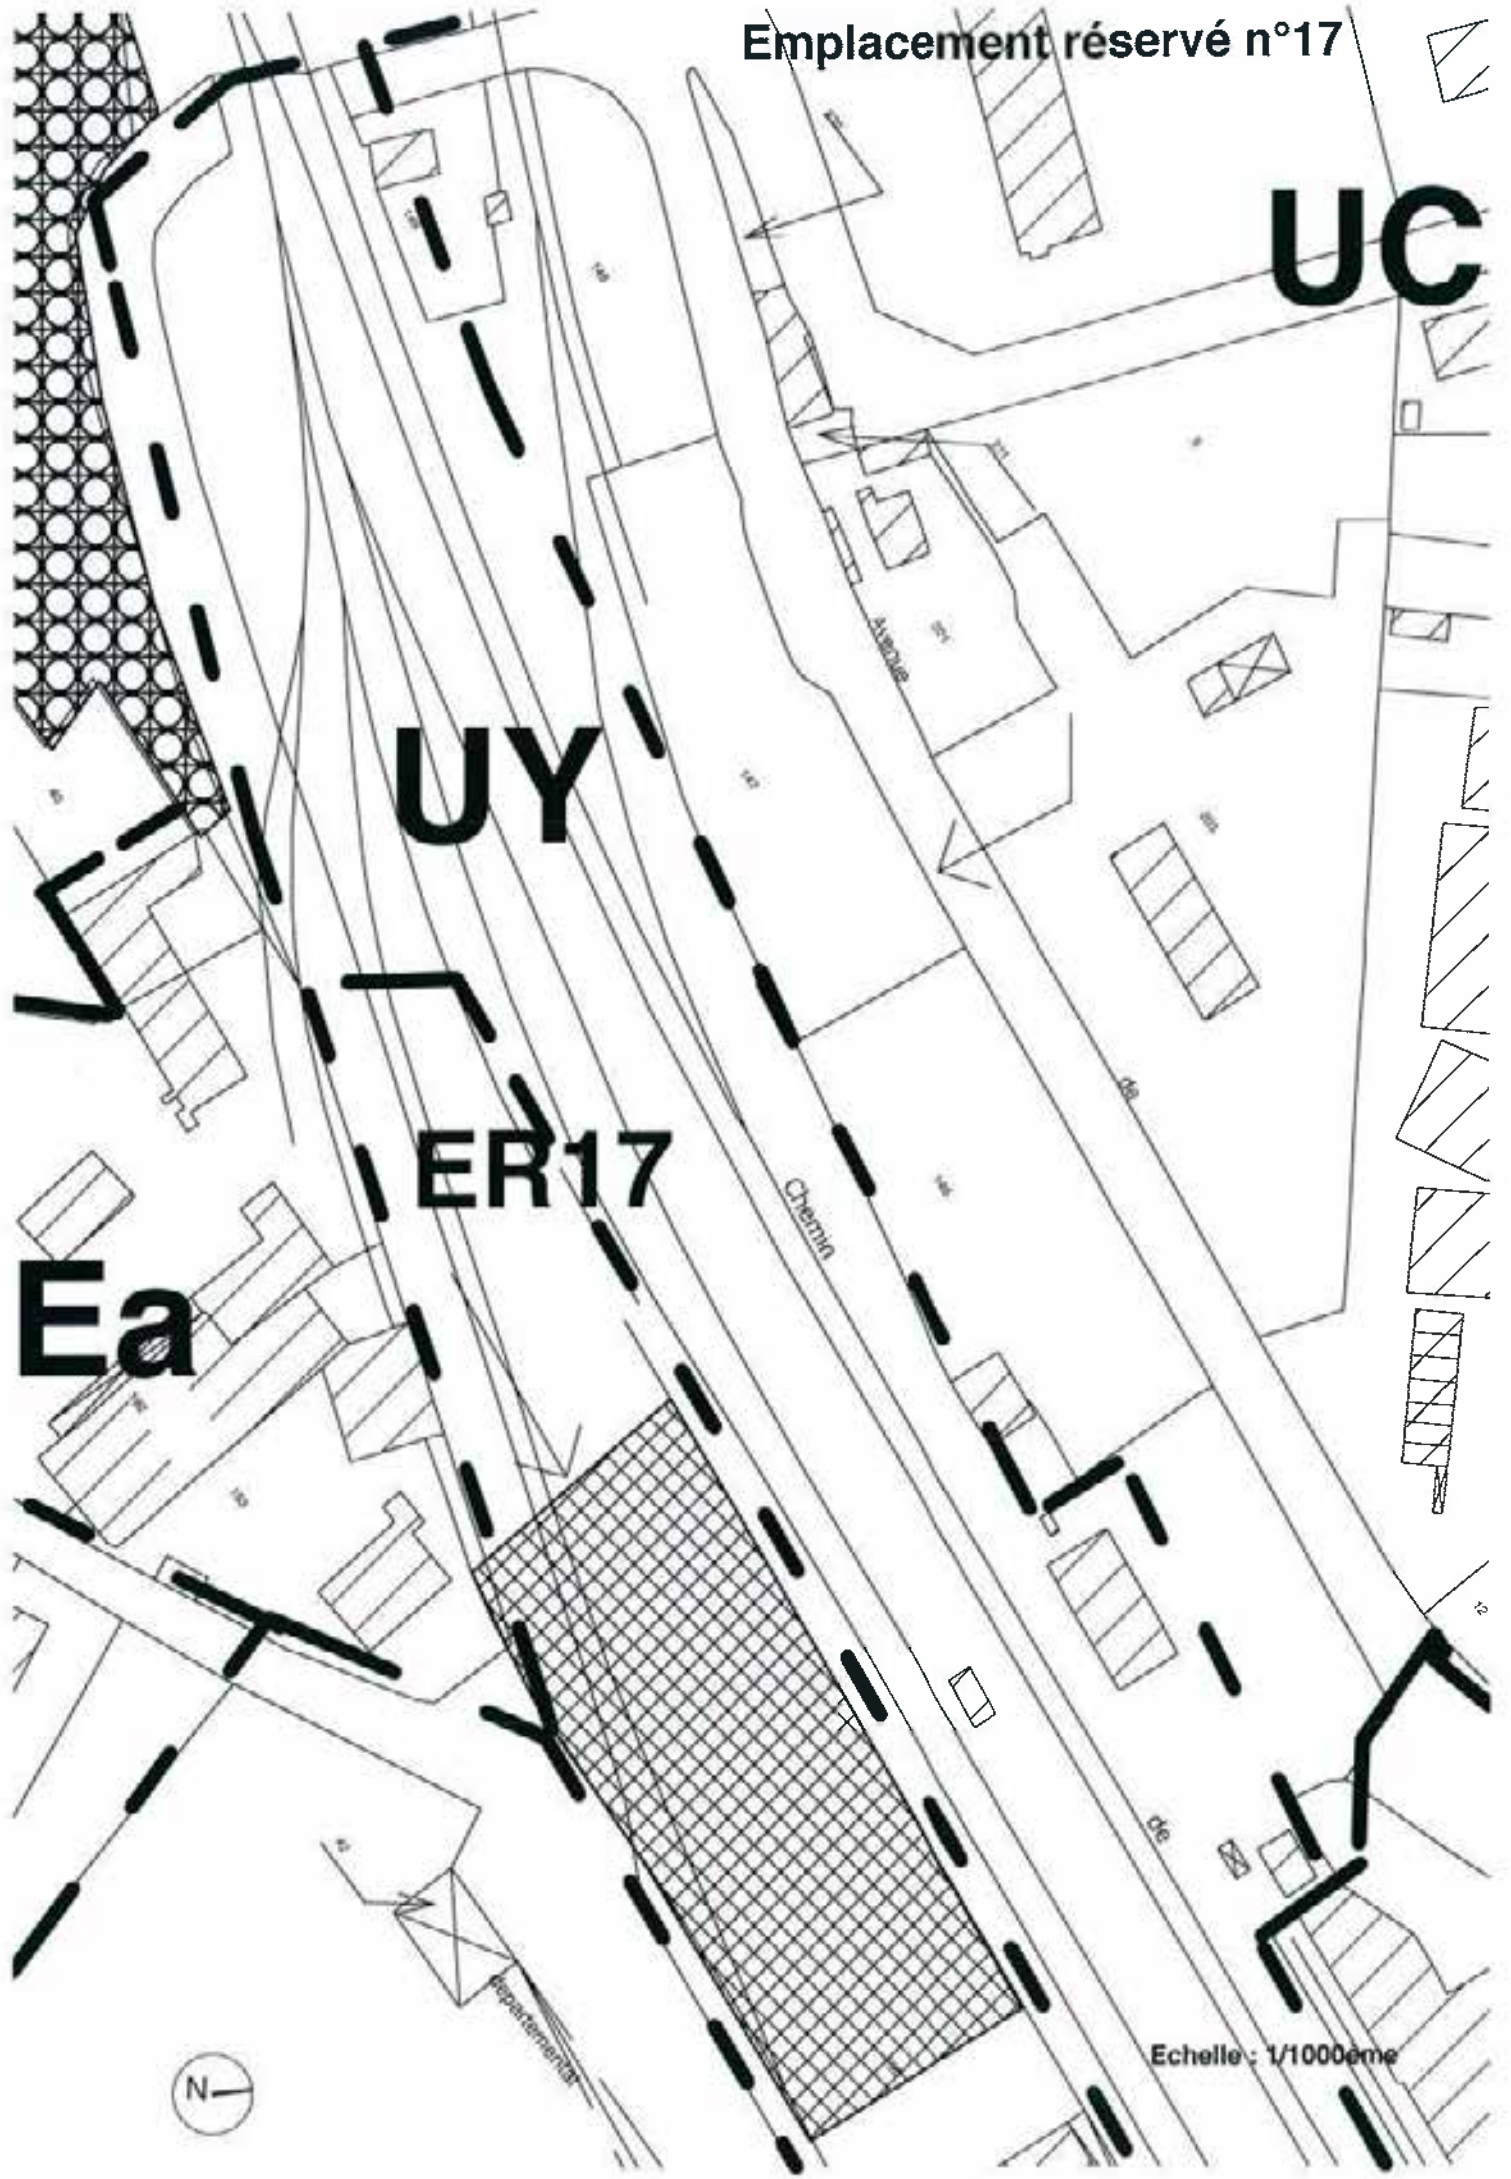




**Emplacements réservés n° 20, 21**

**ER20**


**ER21**

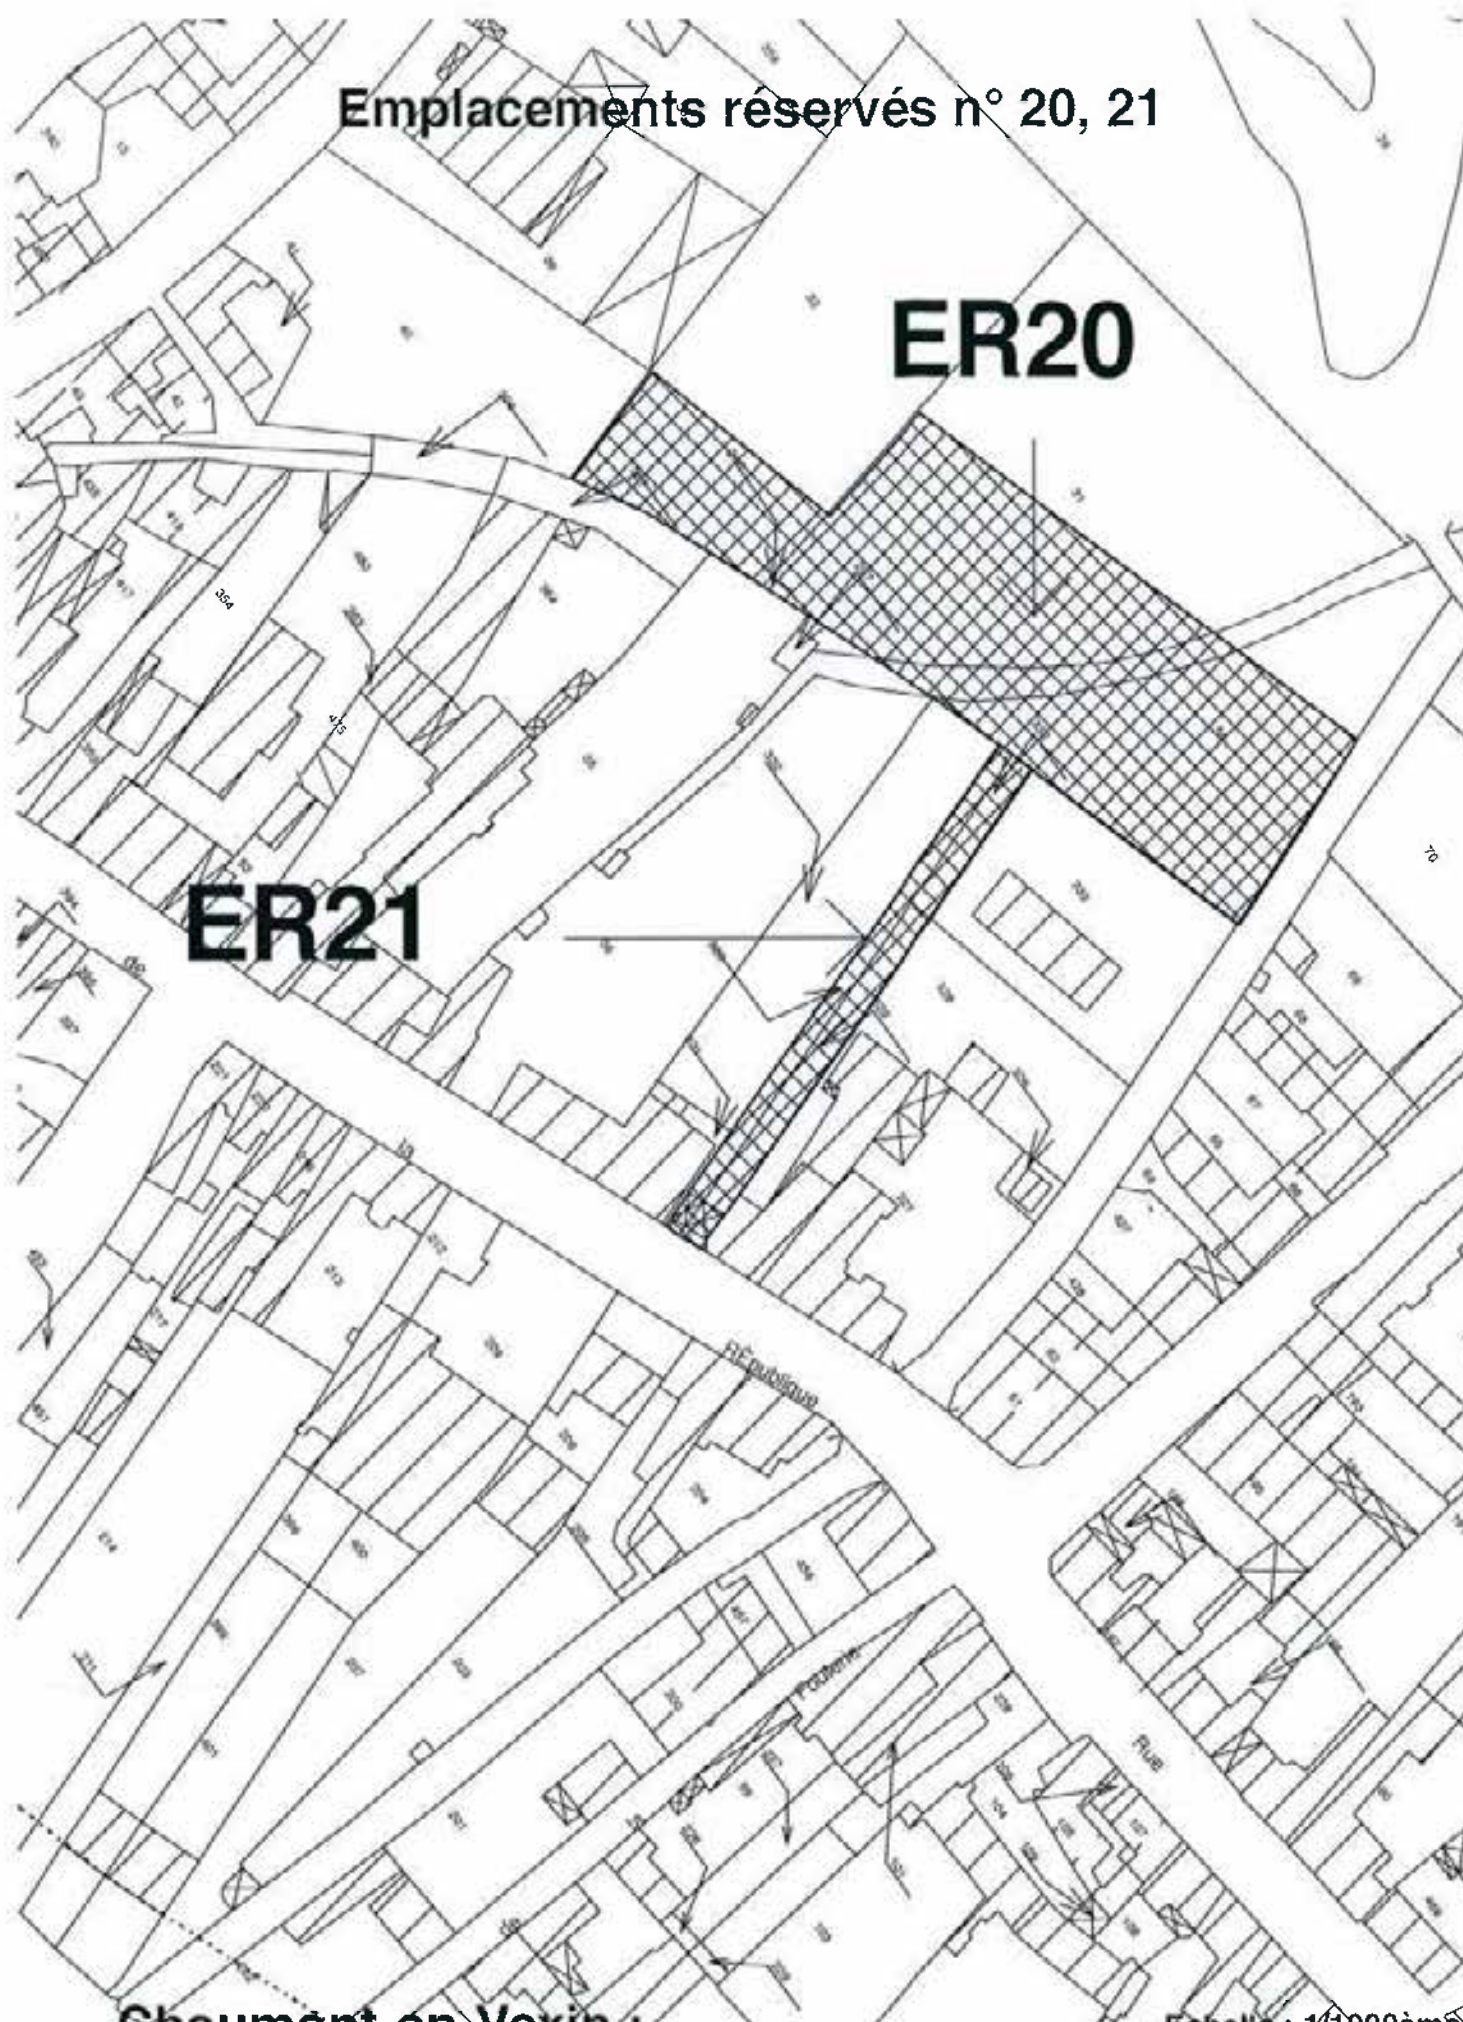



Chaumont-en-Vexin :

Emplacement réservé n°23

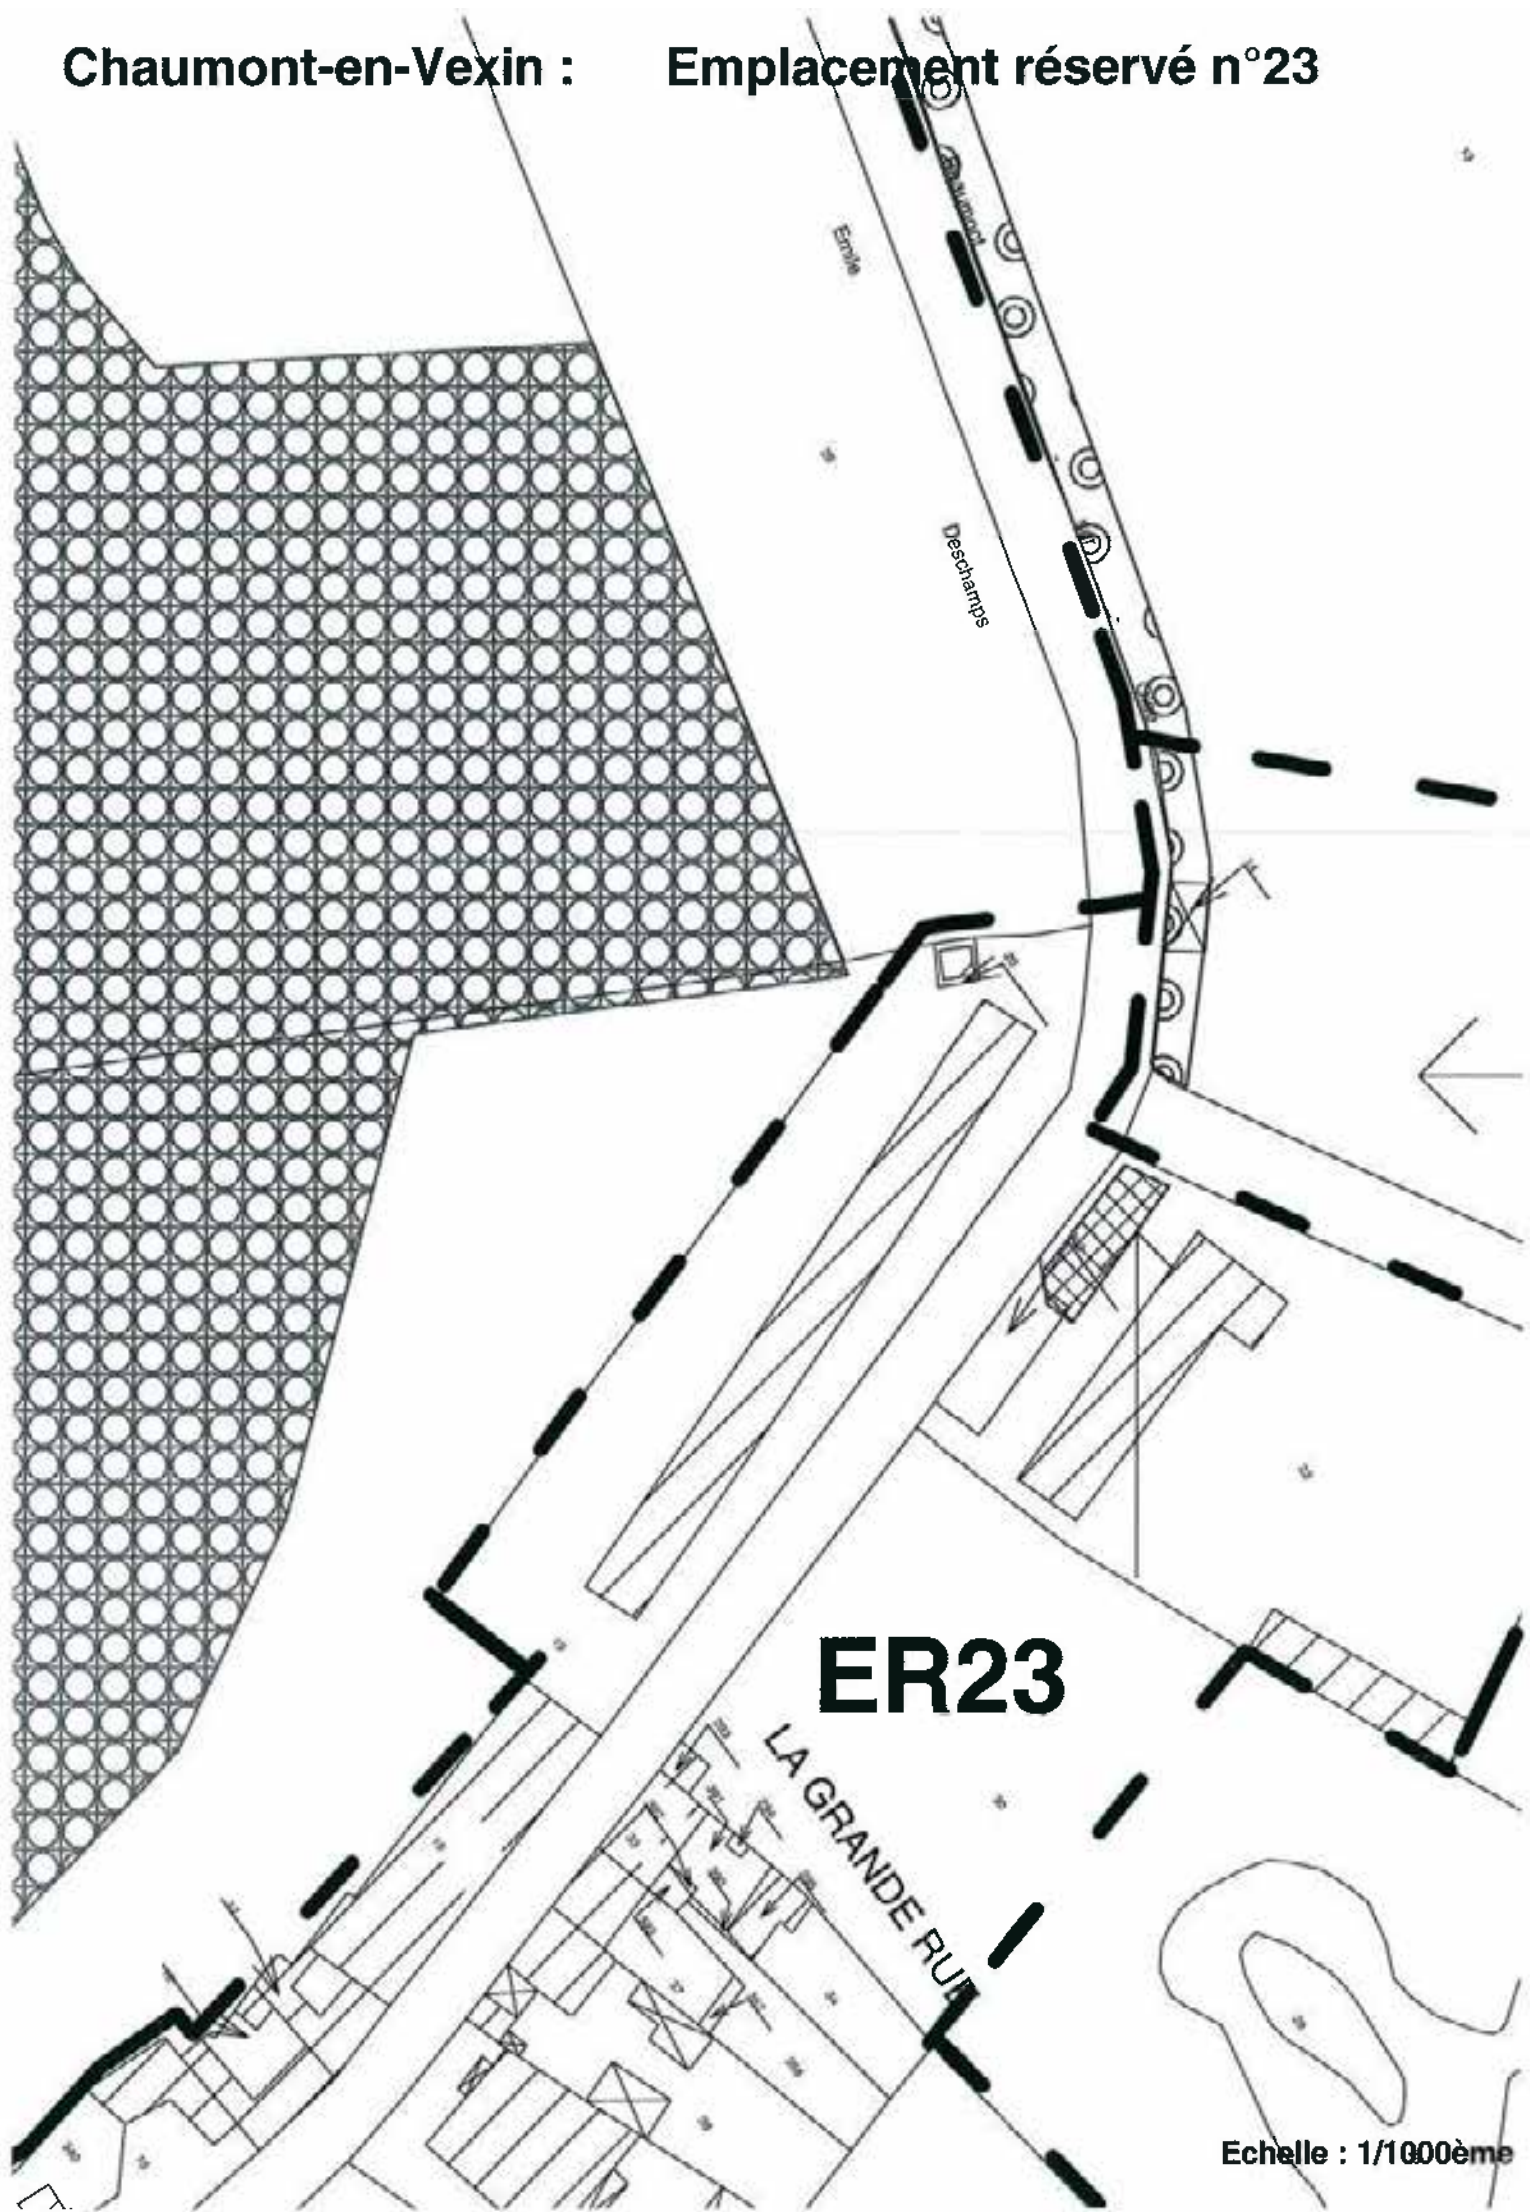


Echelle : 1/1000ème




Chaumont-en-  
Vexin:

Emplacement réservé n°24

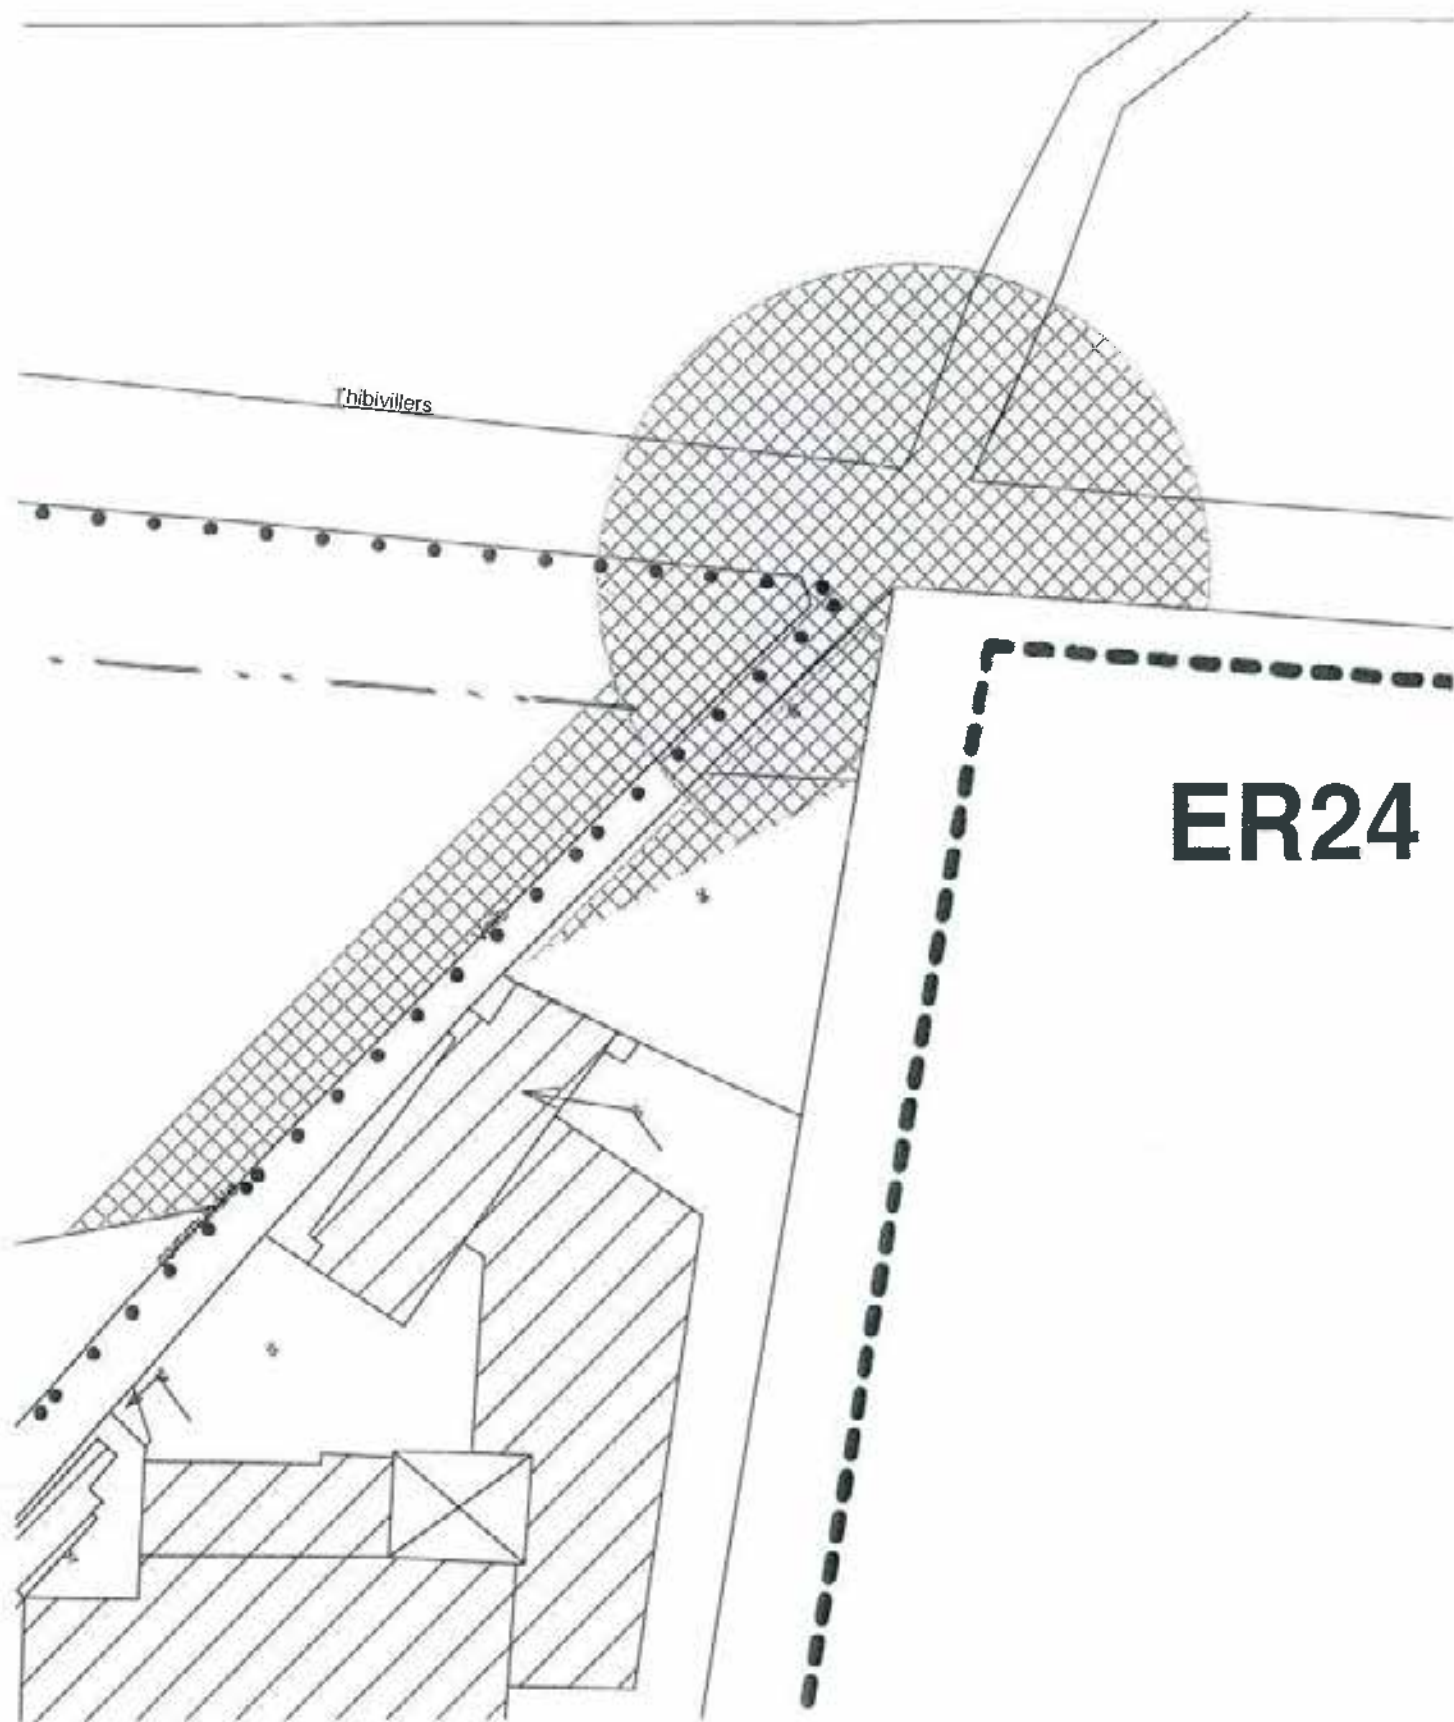

Echelle : 1/1000ème

**Chaumont-en-Vexin : Emplacement réservé n°25**

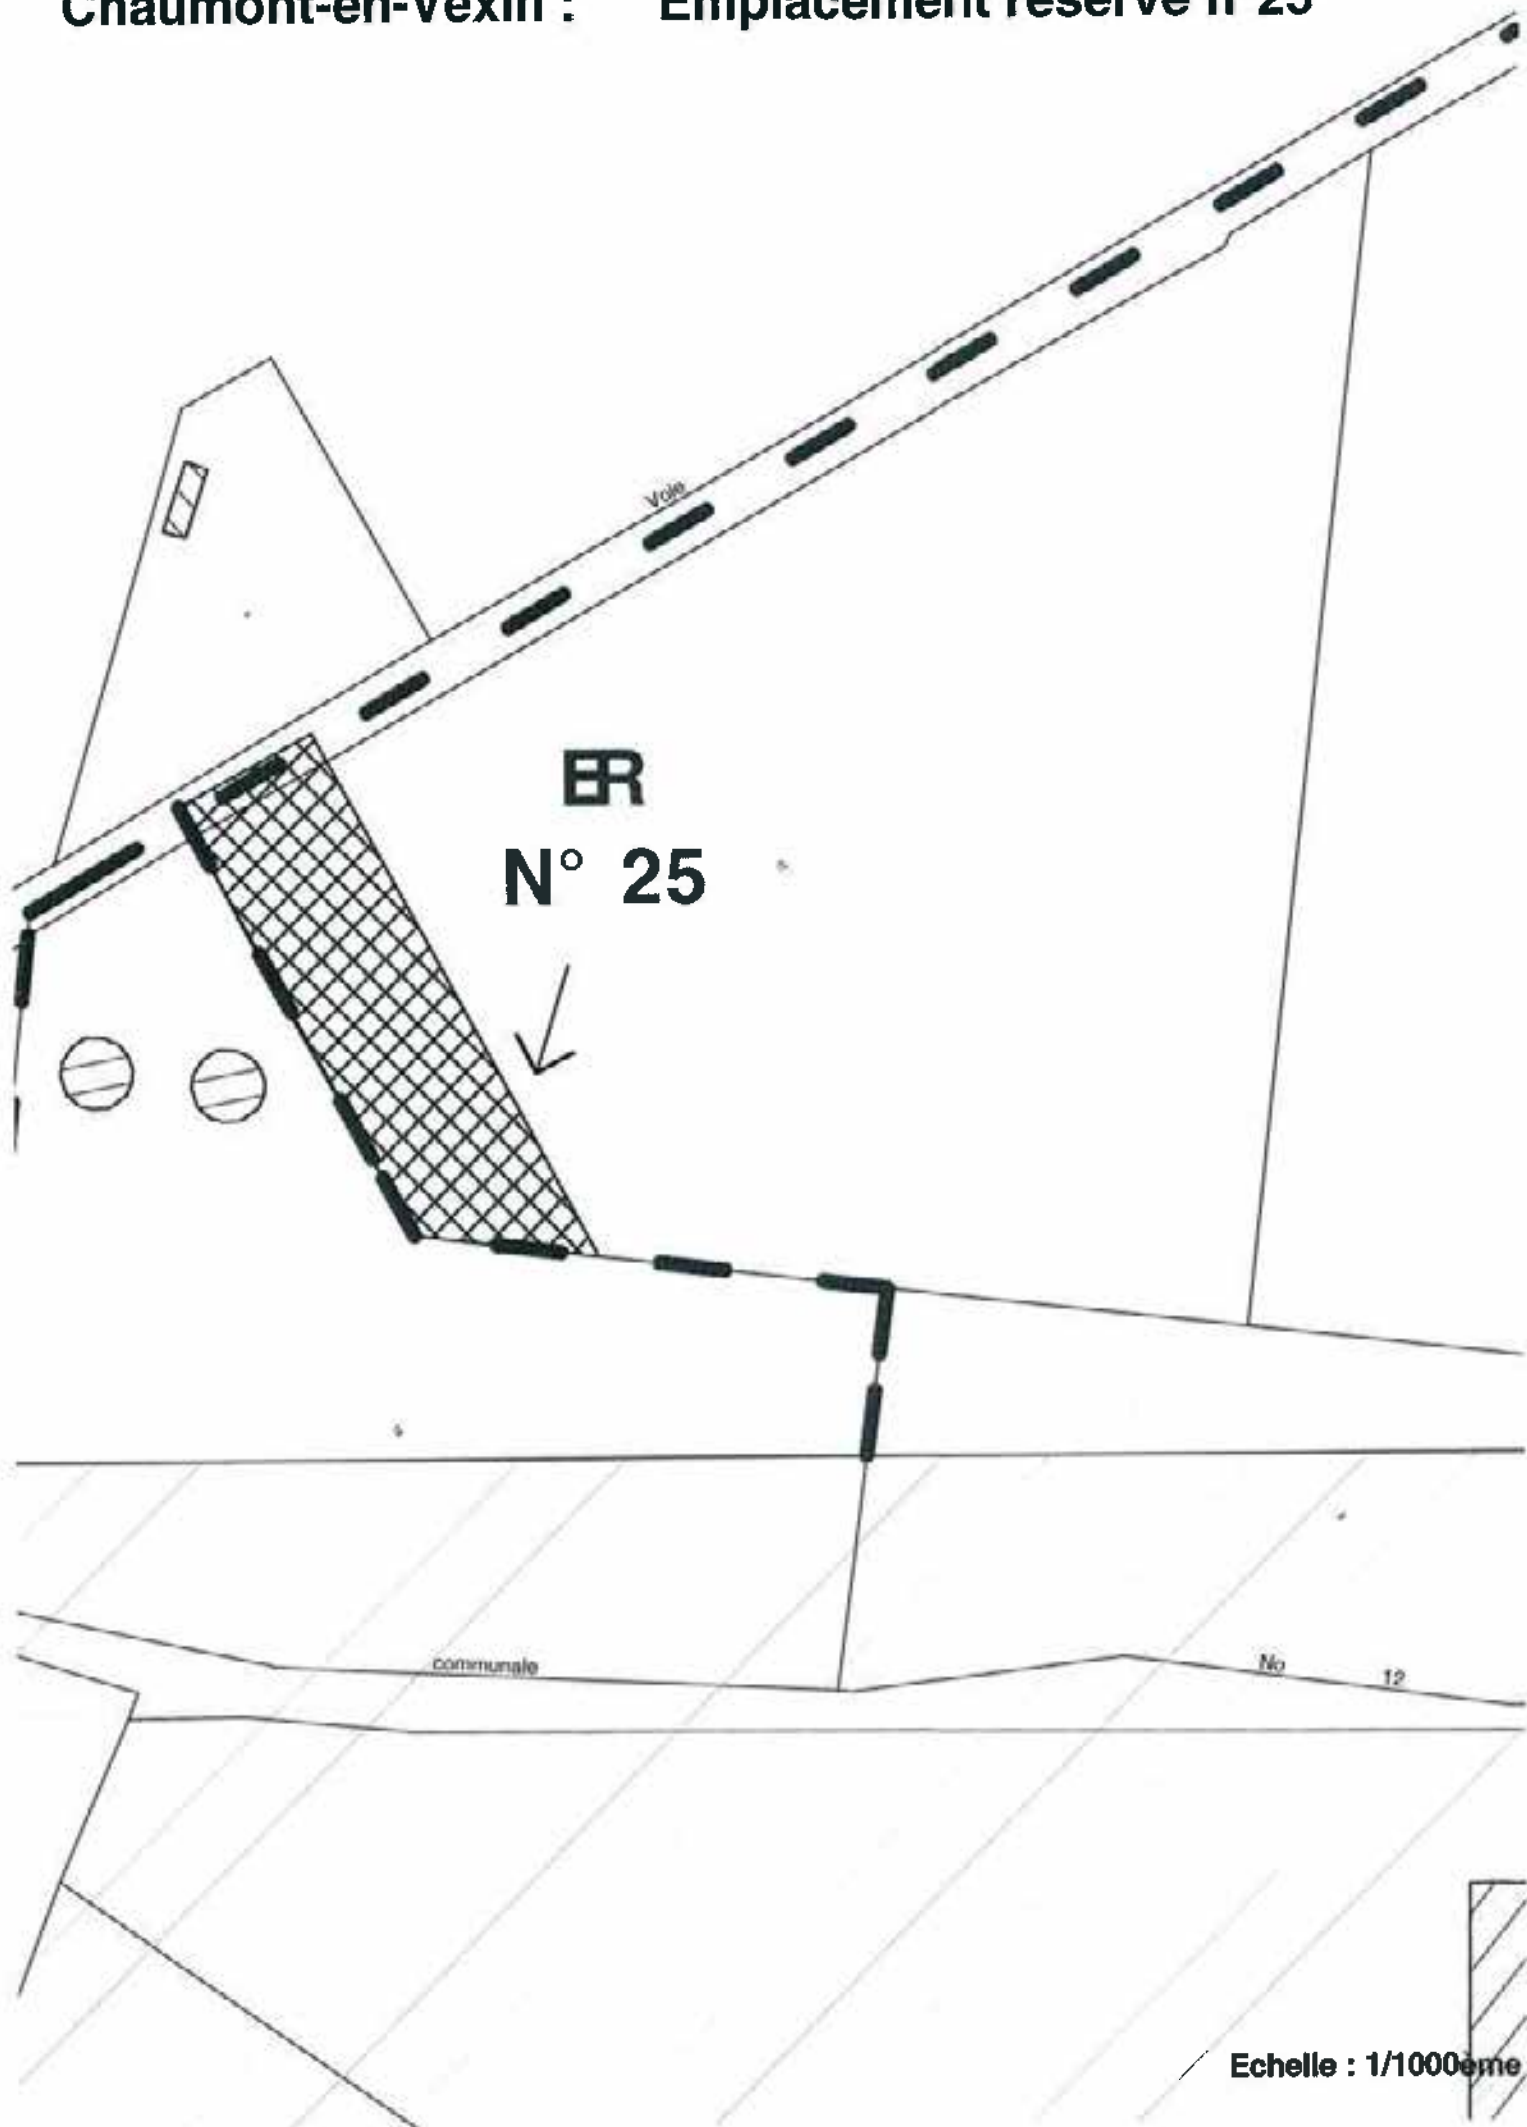


**Echelle : 1/1000ème**



# Emplacement réservé n°26

ER  
N° 26

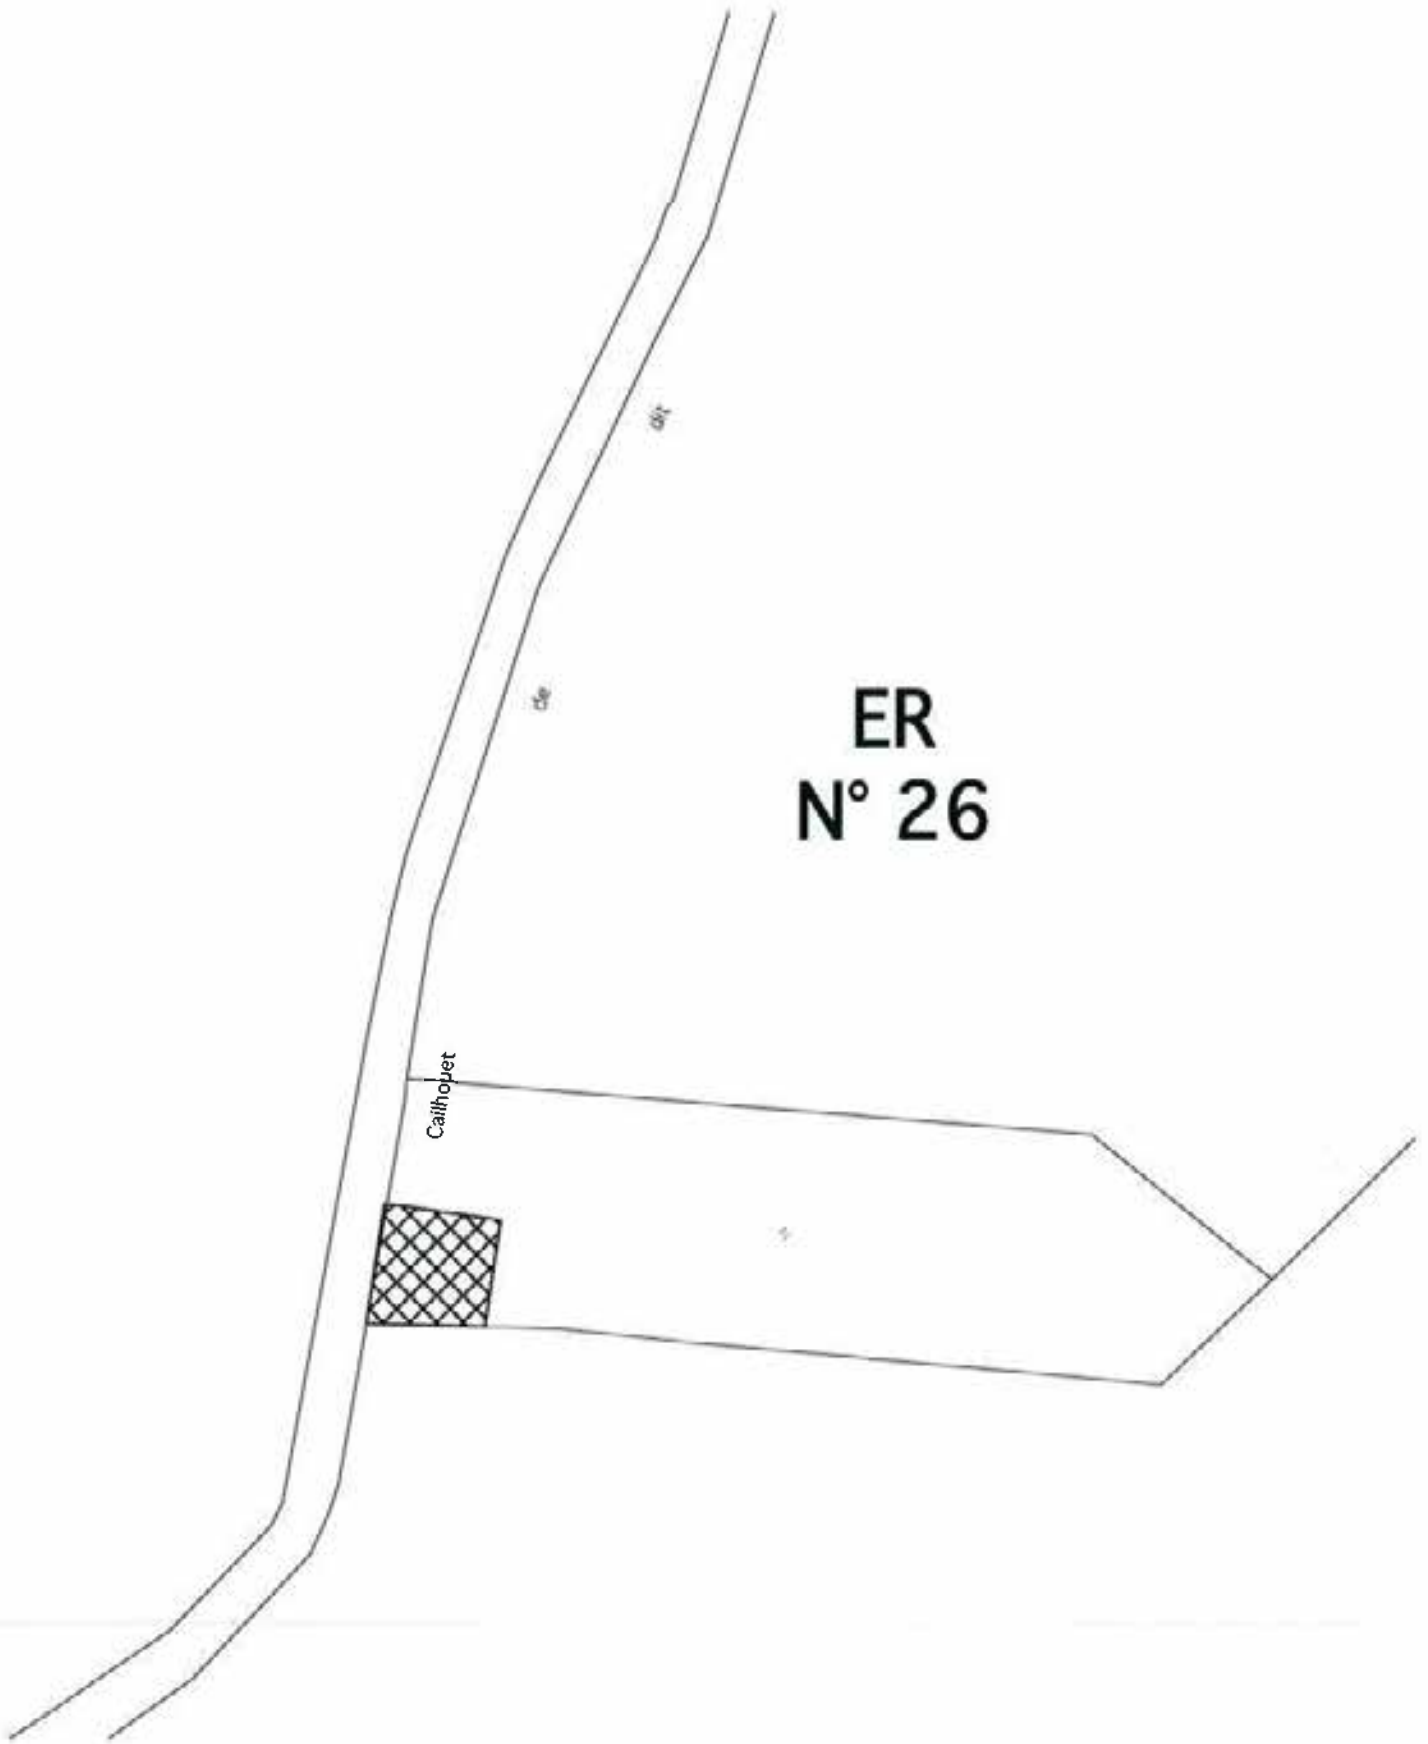

Echelle 1/1000ème