



RÉVISION DU PLAN LOCAL D'URBANISME

08U16

Rendu exécutoire
le



PLANS DES RÉSEAUX

Date d'origine :
Mai 2023

5b

ARRET du Projet - Dossier annexé à la
délibération municipale du 23 Mai 2023

APPROBATION - Dossier annexé à la
délibération municipale du

Urbanistes :

Mandataire : ARVAL



Agence d'Urbanisme ARVAL
Sarl MATHIEU - THIMONIER - CARRAUD
3 bis, Place de la République - 60800 CREPY-EN-VALOIS
Téléphone : 03 44 94 72 16 - Fax : 03 44 94 72 01
Courriel : Nicolas.Thimonier@arval-archi.fr

Participation financière : Conseil Départemental de l'Oise






	Canalisation Supprimée
	Canalisation Réseau Moyen Service
	Canalisation Autonome
STRUCTURES RESERVOIR	
	P.I. de 100

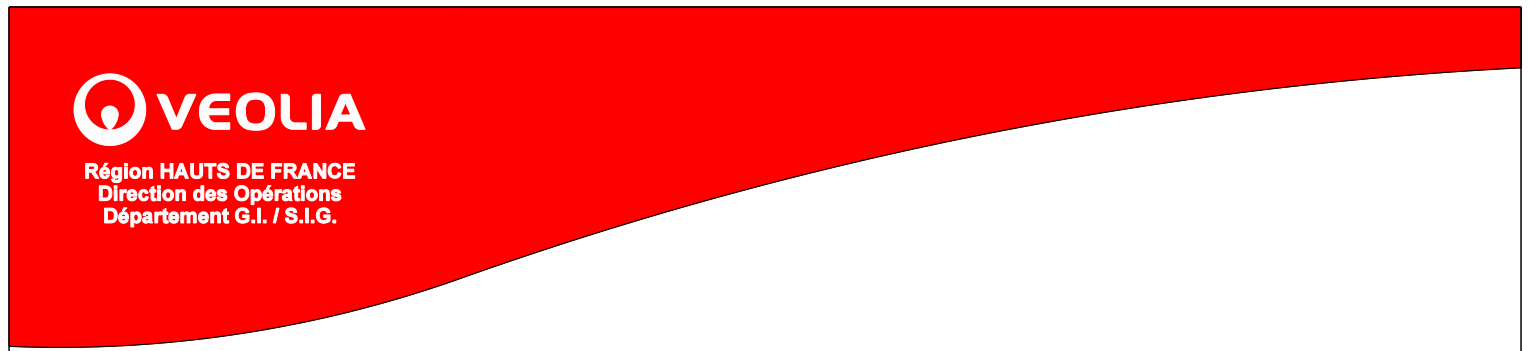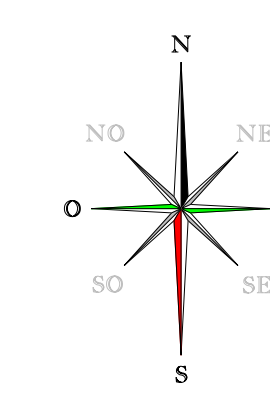


CHAUMONT EN VEXIN

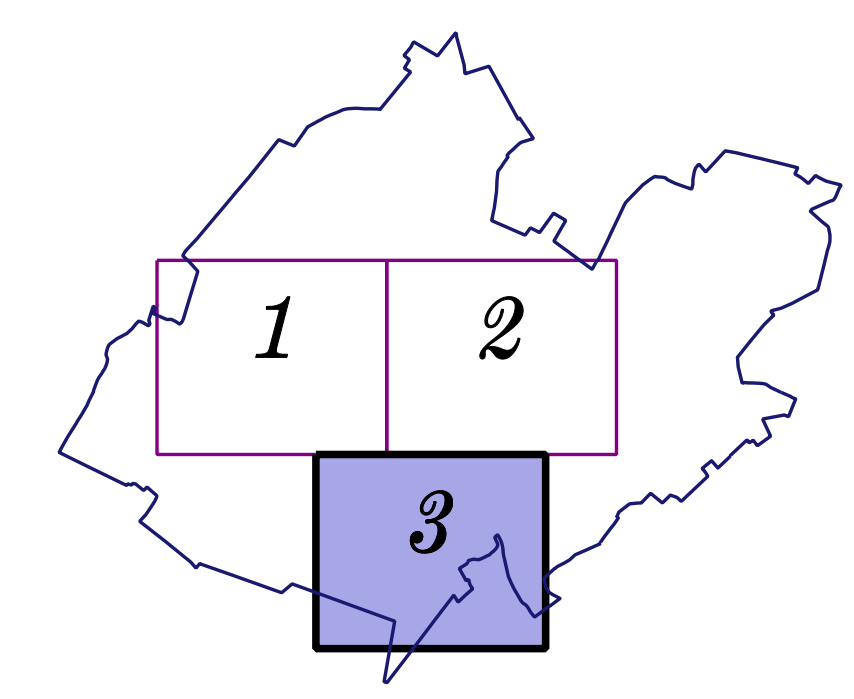

Réseaux d'eau potable




	Canalisation Supprimée
	Canalisation Réseau Moyen
	Canalisation Autonome
STRUCTURES RESERVOIR	
	P.I. de 100
	B.I. de 100
	P.I. de 150
	B.I. de 150
	P.I. de 200
	B.I. de 200

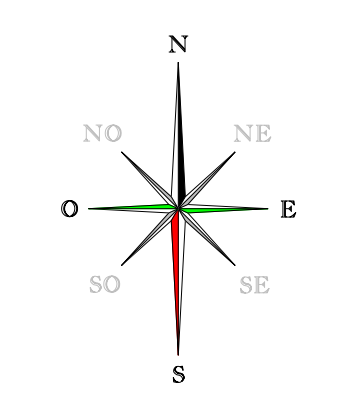



VEOLIA
 Région IDF - Nord-Ouest
 Centre Picardie
 Service Gestion Patrimoniale
 Site de Boves

CHAUMONT EN VEXIN


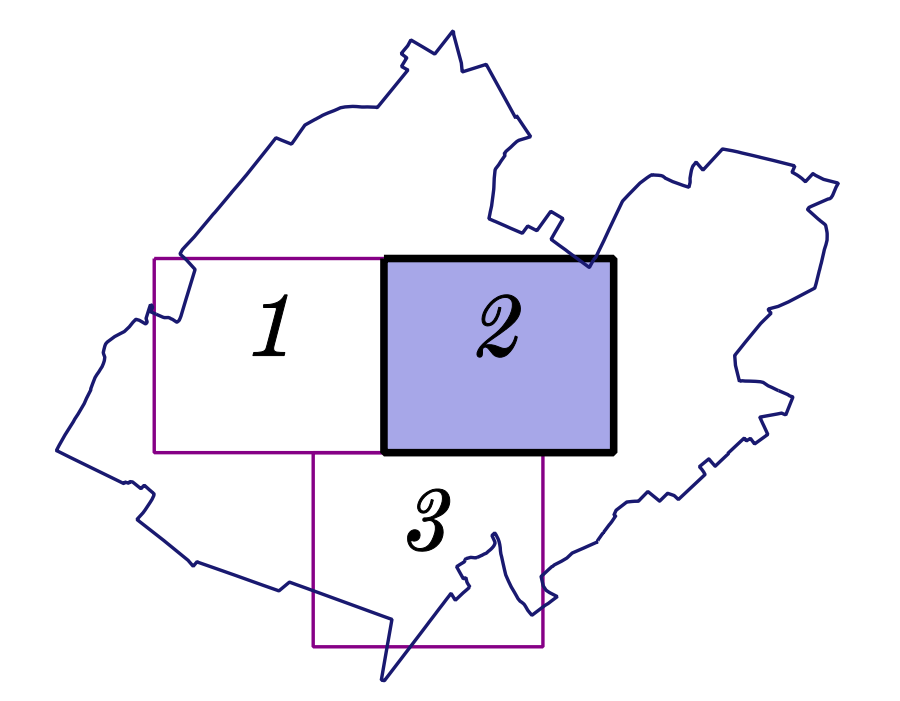


Réseaux d'eau potable


CENTRE PICARDIE
 Site de Boves

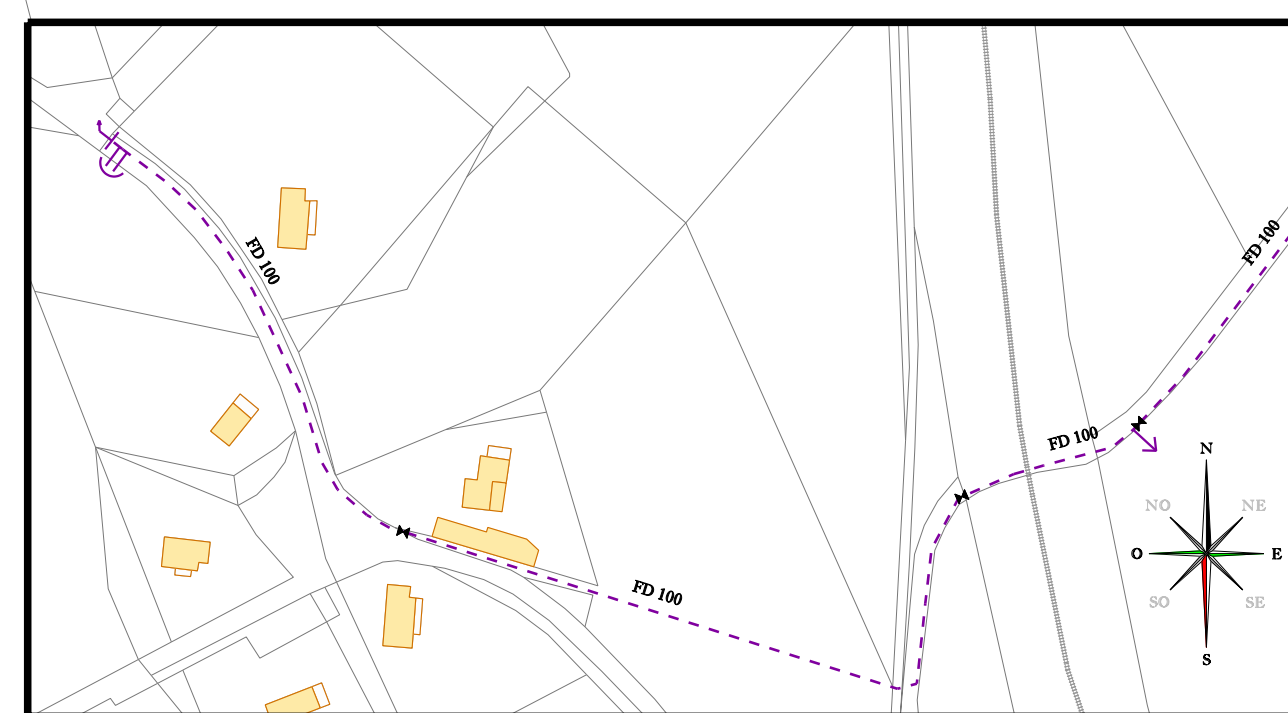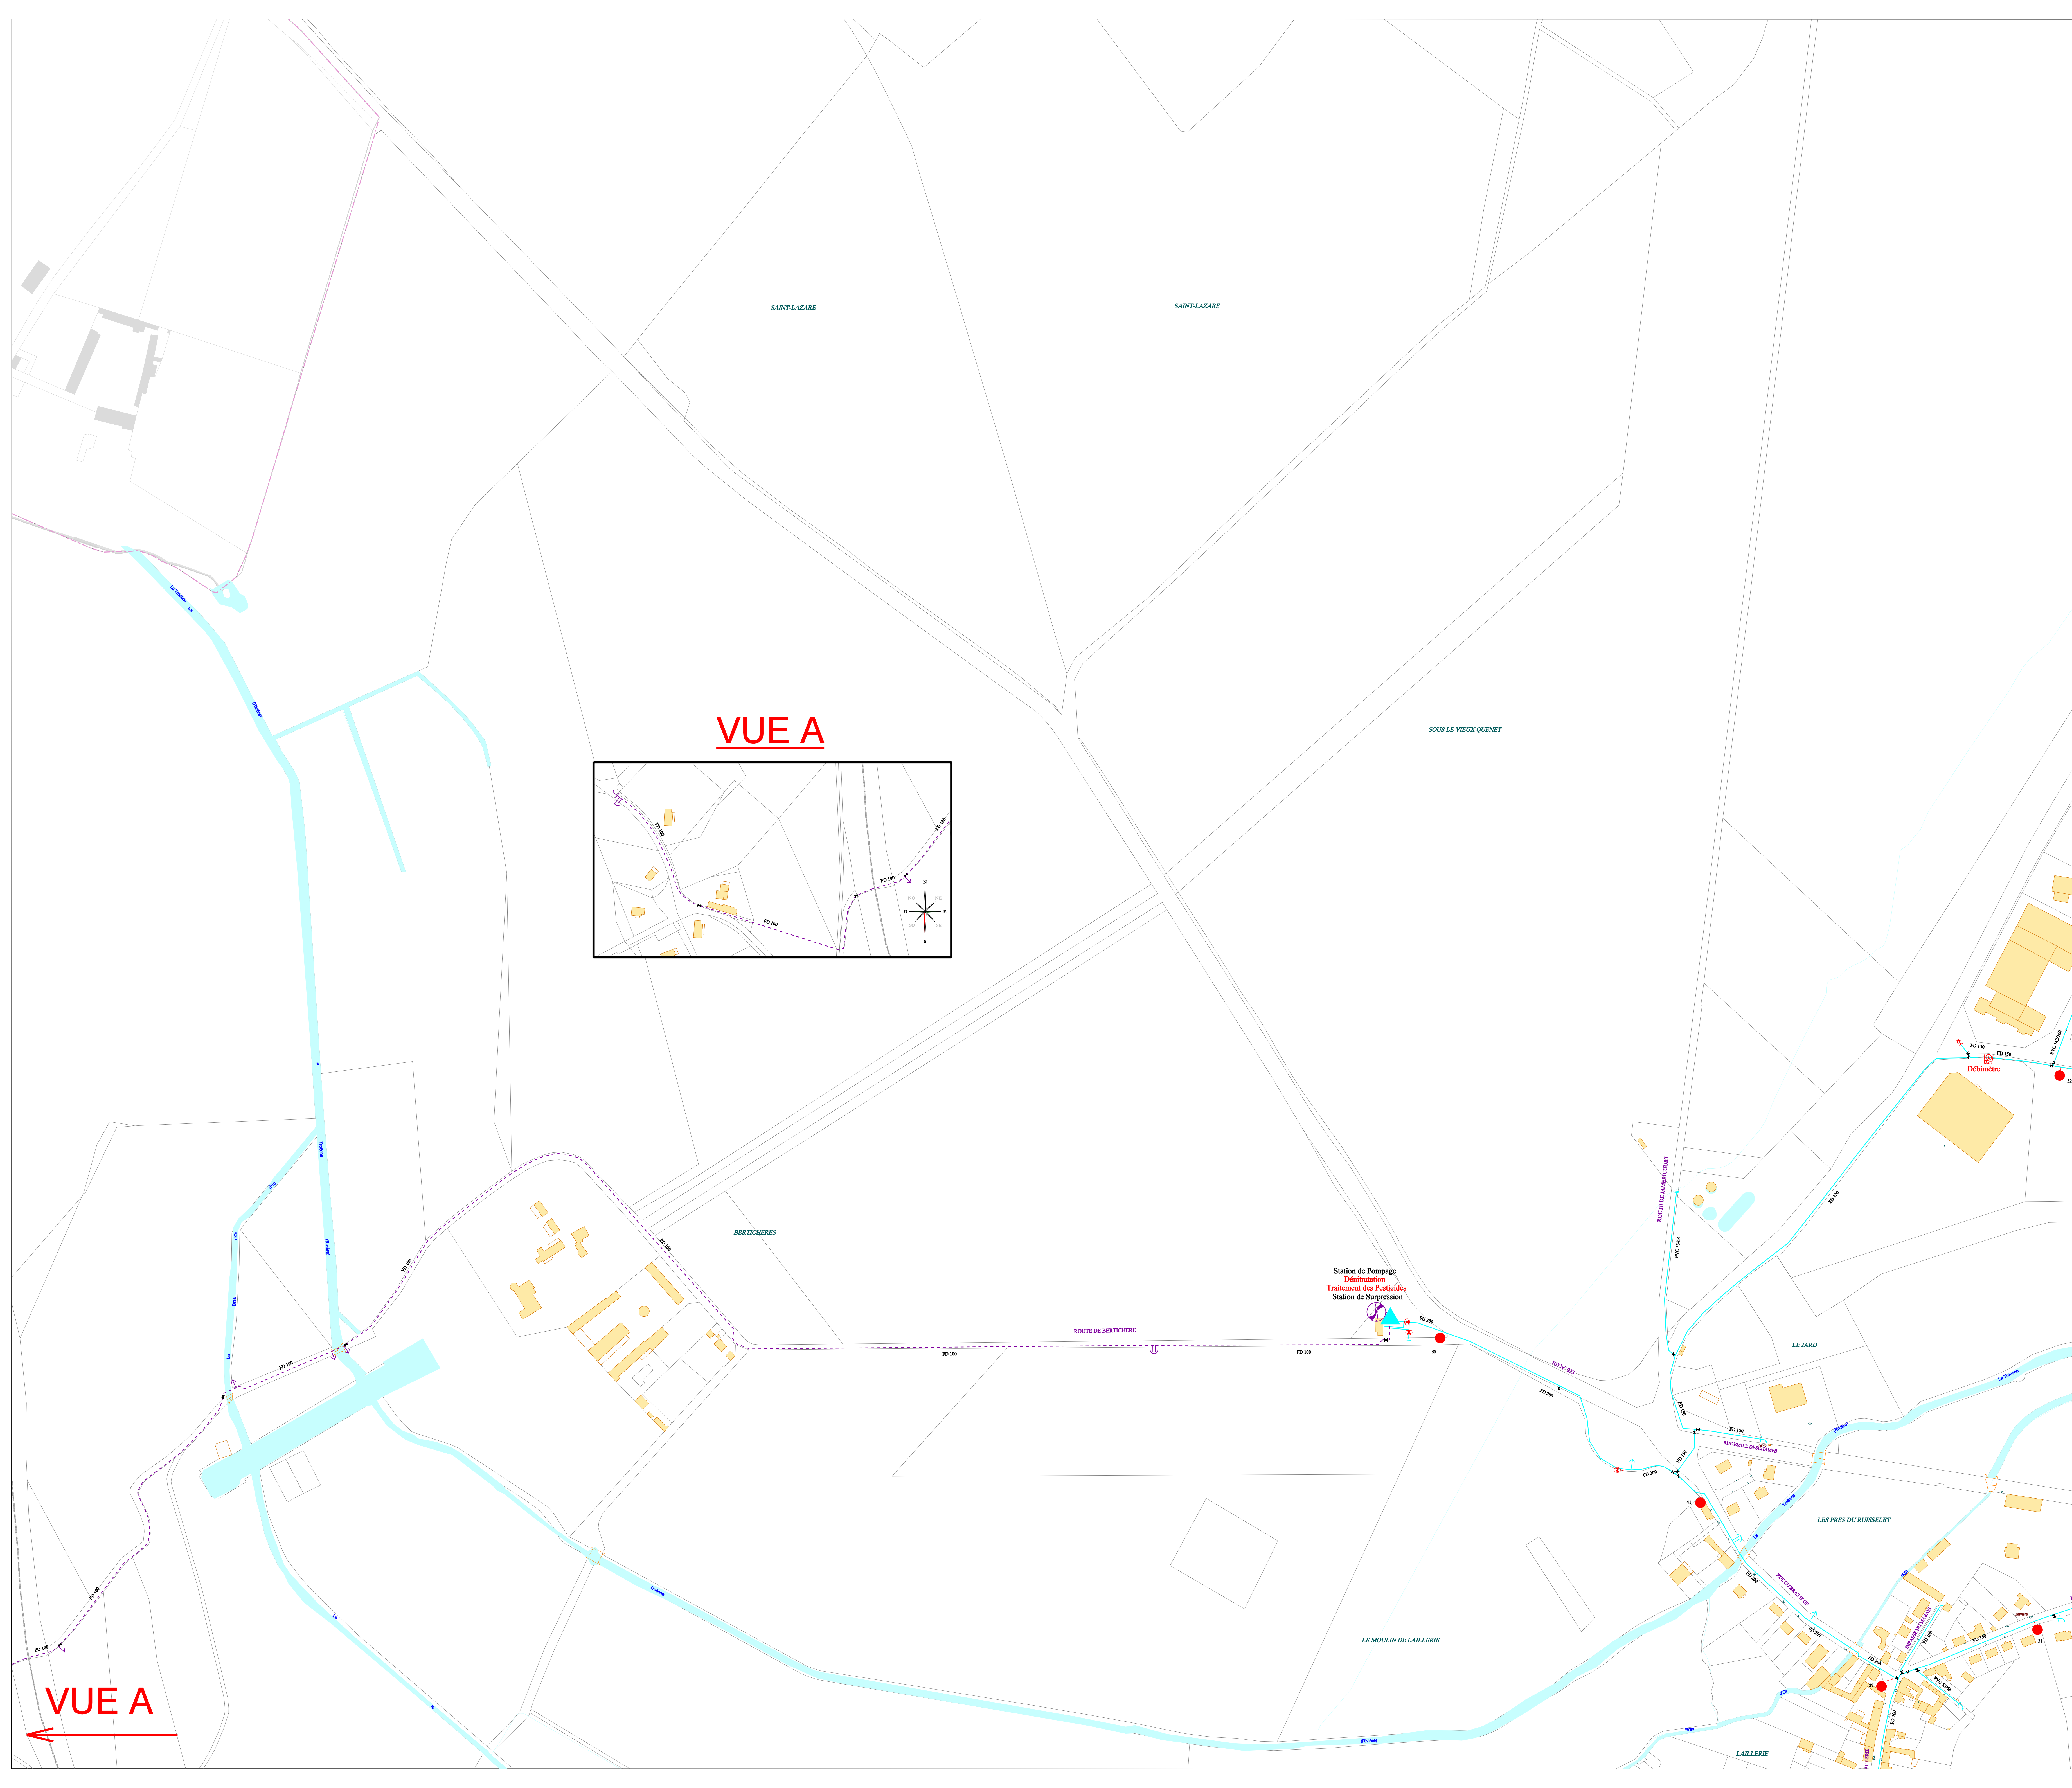

ESTRUCTURES RESERVOIR	
	P.I. de 100
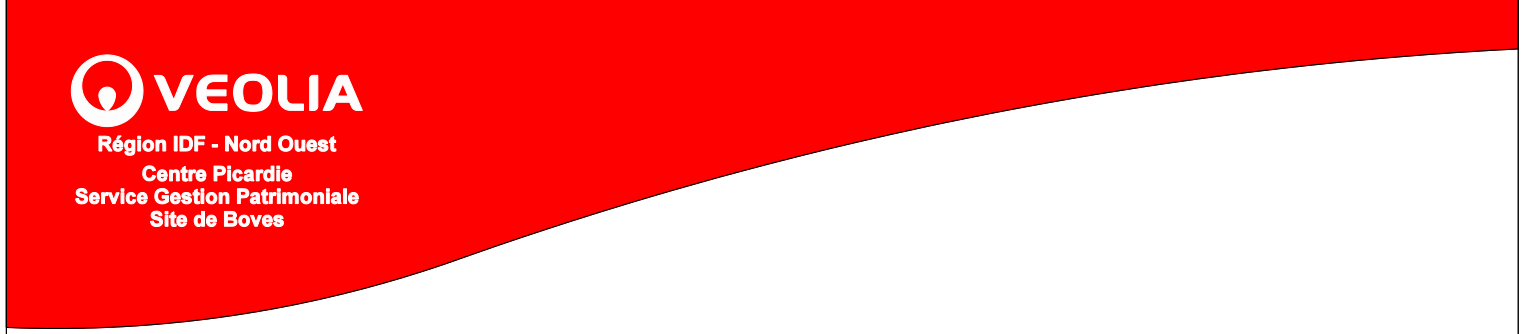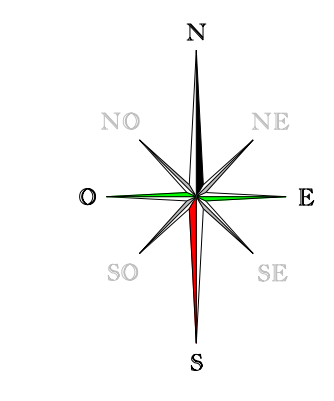

CHAUMONT EN VEXIN

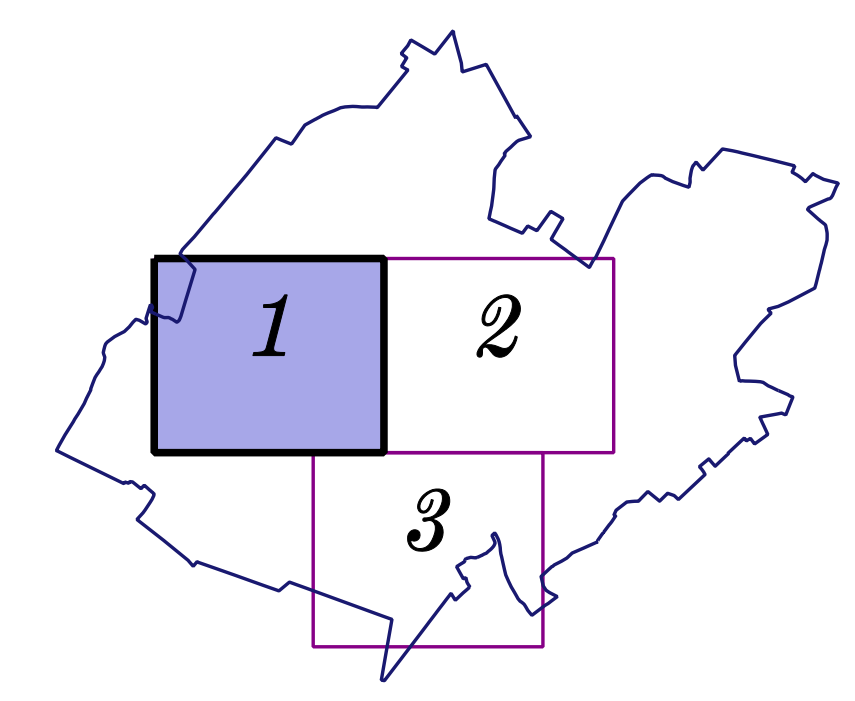

Réseaux d'eau potable


VUE A
←

CHAUMONT EN VEXIN

EDITION LIMITEE

Village

LEGENDE	
Elements :	
●	Regard sous macadam
○	Regard sous terre
○	Regard trottoir
○	Avaloir
○	Grille
○	Regard deversoir d'orage
○	Regard partie
○	Chambre
○	Avaloir grille
○	Regard de stagnage
○	Deversoir hydraulique
○	Regard berge
○	Station de refoulement
○	Station de relèvement
○	Station d'épuration
○	Raccord sous vide
○	Boîte de transfert
○	Regard factif
	Reseau :
	Reseau communal
	Types de réseaux
	Refoulement
	Eaux pluviales
	Eaux usées

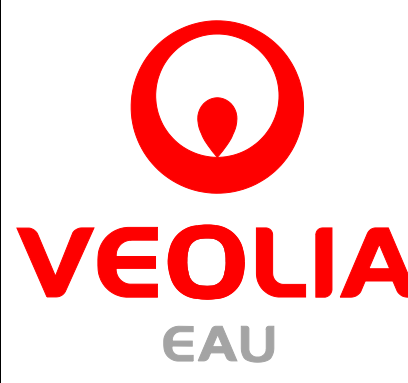 **AGENCE DE L'OISE**
SEAO
1 Rue du Therain
60000 BEAUVAIS

Dessin de B. DEGRUMELLE
Mise à Jour le : 01/09/15
Echelle : 1/ 3000
Planche
01 / 01

